



PIANO STRUTTURALE DEI COMUNI DELL'AREA BAZZANESE

DOCUMENTO PRELIMINARE: QUADRO CONOSCITIVO ALLEGATO D - SISTEMA DELLE RISORSE NATURALI E PAESAGGISTICHE

AB.QC.D1.08b
VINCOLI E RISPETTI
 Scala: 1:25000

ADOZIONE: Del. C.C. n. del APPROVAZIONE: Del. C.C. n. del

ASSOCIAZIONE INTERCOMUNALE AREA BAZZANESE
Presidente: ALFREDO PARINI

Sindaci	Assessori
Bazzano	Elio RIGILLO
Castello di Serravalle	Milena ZANNA
Crespellano	Alfredo PARINI
Monte San Pietro	Stefano RIZZOLI
Monteveglia	Daniele RUSCIGNO
Savigno	Augusto CASINI ROPA
Zola Predosa	Stefano FIORINI

Responsabile di progetto	Ufficio di Piano
Roberto FARINA (OIKOS Ricerche srl)	Maurizio Maria SANI (Coordinamento)

GRUPPO DI LAVORO

Responsabile di progetto	Ufficio di Piano
Roberto FARINA (OIKOS Ricerche srl)	Maurizio Maria SANI (Coordinamento)
	Fiorella Bartolini
	Gianluca Gentilini
	Elsa Nocetti

Associazione Temporanea di Imprese	Commissione Tecnica di Coordinamento
OIKOS Ricerche s.r.l.	Monica Vezzali (Bazzano)
Alessandra Carini, Francesco Manunza, Elena Loli, Rebecca Pavarni, Diego Fallatiero, Antonio Conticello, Roberta Benassi (elaborazioni cartografiche), Concetta Venezia (editing)	Marco Lenzi (Castello di Serravalle)
Studio Tecnico Progettisti Associati: Piergiorgio Rocchi, Roberto Matulli, Silvia Rossi (coll.)	Andrea Diolati (Crespellano)
	Valeria Casella (Monte San Pietro)
	Piero Cinti (Monteveglia)
	Sandro Bedonni (Savigno)
	Simonetta Bernardi (Zola Predosa)
	Collaborazione Uffici Tecnici Comunali
	Anna Maria Tudisco (Zola Predosa)

Studio Samuel Sangiorgi: Aspetti geologici Samuel Sangiorgi (coord.), Venusia Ferrari (elaborazioni dati e cartografie), Luca Bianconi (elaborazioni dati), Marco Strazzari (rilevam.)

SISPLAN s.r.l.: Mobilità e traffico Luigi Stagni, Stefano Fabbri (elaborazioni modelli)

NOMISMA S.P.A. Aspetti socio-economici Michele Molesini, Elena Molignoni


Consulenza dell'ATI
 Reti Ecologiche: Centro Ricerche Ecologiche e Naturalistiche CREN Soc. Coop. A.R.L.
 Cristian Moroli, Giovanni Pasini, Riccardo Santolini (consulente), collaboratori: Michele Pegorer, Roberto Tinarelli, Marcello Corazza, Elisa Morri, Sara Masi

Scienze agrarie e forestali: Alessandra Furlani

Sistemi Informativi Territoriali: Gian Paolo Pieri

Processi partecipativi: FOCUS LAB s.r.l., Walter Sancassiani

Aspetti connessi alla fiscalità locale delle P.A. GETEC s.a.s., Bruno Bolognesi, Maurizio Bergami

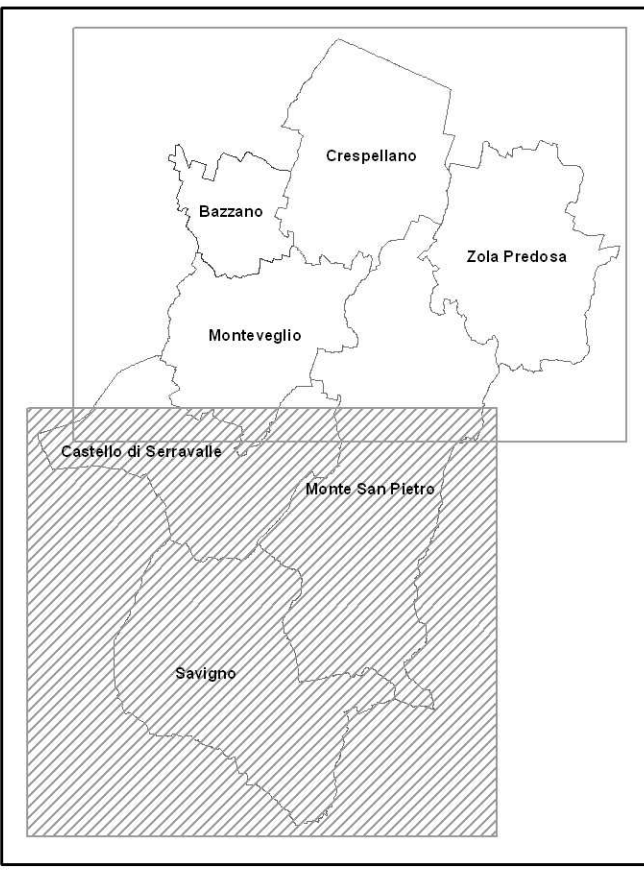

Legenda

- Confine ambito territoriale del PSC (Associazione intercomunale Area Bazzanese)
- Confini comunali
- Territorio urbanizzato

Vincoli e rispetti

Infrastrutture per la mobilità

- Fasce di rispetto ferroviario
- Fasce di rispetto stradale della viabilità principale

Elettrodotti

- Fasce di attenzione per inquinamento elettromagnetico da elettrodotti
- Rete elettrodotti AT-380
- Rete elettrodotti AT-132
- Rete elettrodotti AT-15

Metanodotti

- Fascia di servizi condotte metano

Pozzi e sorgenti

- Sorgenti no captate ad uso acquedottistico
- Pozzi e sorgenti ad uso acquedottistico
- Zona di rispetto dei pozzi e delle sorgenti

Depuratori

- Zona di rispetto impianti di depurazione

PLERT (Piano di Localizzazione delle Emittenti RadioTelesive)

- Siti di emittenza RadioTelesiva
- Fascia di ambientazione

Osservatorio astronomico di Montepastore (Monte San Pietro)

- Rispetto per la prevenzione e la riduzione dell'inquinamento luminoso per osservatori astronomici (10 km)

Aree di danno di stabilimenti a rischio incidente rilevante (Q.C. del PTCP - D.Lgs 344/99 art. 8)

- Industrie a rischio incidente rilevante
- Zona di elevata letalità
- Zona di inizio letalità
- Aree percorse dal fuoco
- Visuali della viabilità verso il paesaggio agricolo/collinare da salvaguardare
- Zona di rispetto cimiteriale

PREVISIONI INSEDIATIVE

AREALI DI POSSIBILE SVILUPPO INSEDIATIVO E DI QUALIFICAZIONE DEI TESSUTI ESISTENTI (Documento preliminare)

- Aree di studio per la localizzazione di nuove quote di sviluppo e completamento/integrazione insediative, nei quali prevedere l'applicazione di criteri perequativi
- Ambiti presenti nella pianificazione vigente, non ancora attuati
- Ambiti presenti nella pianificazione vigente, la cui localizzazione richiede di valutare opportunità di trasferimento in aree maggiormente idonee all'insediamento
- Tessuti urbani insediati misti, caratterizzati dalla compresenza di funzioni residenziali, di servizio e produttive, per i quali è necessario programmare azioni di riqualificazione

AREALI DEL SISTEMA PRODUTTIVO COMUNALE E SOVRACOMUNALE (Documento preliminare)

- Ambiti sovracomunali**
 - Aree di studio per la localizzazione di nuove quote di sviluppo e completamento/integrazione, nei quali prevedere l'applicazione di criteri perequativi
 - Ambiti del sistema produttivo sovracomunale di sviluppo e integrazione, già individuati dalla pianificazione vigente, non attuati
- Ambiti comunali**
 - Ambiti del sistema produttivo comunale di sviluppo e integrazione, già individuati dalla pianificazione vigente, non attuati

INFRASTRUTTURE PER LA MOBILITA'

- Sistema del trasporto pubblico**
 - Rete ferroviaria e stazioni del Servizio Ferroviario Metropolitano
- Viabilità di interesse nazionale e regionale esistente e di progetto**
 - Autostrada A1
 - Corridoio infrastrutturale del progetto di Passante Autostradale Nord
 - Nuovo casello autostradale di Crespellano
 - Tracciato di progetto della bretella di collegamento del nuovo casello autostradale con la via Emilia e con la nuova Bazzanese
 - Via Emilia, tracciato storico e variante già realizzata - SP. n2 Delle Budrie
 - Via Emilia, tracciato di progetto della variante in località Martignone
- Viabilità di interesse provinciale e intercomunale esistente e di progetto**
 - SP 569 Nuova Bazzanese
 - Tracciato di progetto per il completamento della SP 569 Nuova Bazzanese da via Lunga alla SP 78 con aggancio alla Pedemontana di Modena
 - Viabilità di rilievo provinciale
 - Tracciato "storico" della via provinciale Bazzanese
 - Viabilità di rilievo intercomunale
 - Corridoio infrastrutturale dell'ipotesi Variante alla SP 27 Valle del Samoggia a Monteveglio
 - Principali interventi di riassetto e qualificazione della viabilità

