



PIANO STRUTTURALE DEI COMUNI DELL'AREA BAZZANESE

QUADRO CONOSCITIVO ALLEGATO C- SISTEMA INSEDIATIVO

AB.C5.02a
ATTREZZATURE PUBBLICHE E PRIVATE PER IL TEMPO LIBERO
 Scala: 1:25000

ASSOCIAZIONE INTERCOMUNALE AREA BAZZANESE
 Presidente: ALFREDO PARINI

	Sindaci	Assessori
Bazzano	Elio RIGILLO	Moreno PEDRETTI
Castello di Serravalle	Milena ZANNA	Cesare GIOVANARDI
Crespellano	Alfredo PARINI	Alfredo PARINI
Monte San Pietro	Stefano RIZZOLI	Pierluigi COSTA
Monteveglio	Daniele RUSCIGNO	Daniele RUSCIGNO
Savigno	Augusto CASINI ROPA	Sandro TESTONI
Zola Predosa	Stefano FIORINI	Stefano FIORINI

Responsabile di progetto
 Roberto FARINA (OIKOS Ricerche srl)

Ufficio di Piano
 Maurizio Maria SANI (Coordinamento)

GRUPPO DI LAVORO

Responsabile di progetto
 Roberto FARINA (OIKOS Ricerche srl)

Ufficio di Piano
 Maurizio Maria SANI (Coordinamento)
 Fiorella Bartolini
 Gianluca Gentilini
 Elisa Nocetti

Associazione Temporanea di Imprese
 OIKOS Ricerche s.r.l.
 Alessandro Carini, Francesco Manunza, Elena Loli, Rebecca Pavarini, Diego Pellattiero, Antonio Conticello, Roberta Benassi (elaborazioni cartografiche), Concetta Venezia (editing)

Studio Tecnico Progettisti Associati:
 Piergiorgio Rocchi, Roberto Matulli, Silvia Rossi (coll.)

Studio Samuel SangiorgiAspetti geologici
 Samuel Sangiorgi (coord.), Venusia Ferrari (elaborazioni dati e cartografie), Luca Bianconi (elaborazioni dati), Marco Strazzani (rilievi)


SISPLAN s.r.l. Mobilità e traffico
 Luigi Stagni, Stefano Fabbri (elaborazioni modelli)

NOMISMA S.P.A.Aspetti socio-economici
 Michele Molesini, Elena Moignoni

Commissione Tecnica di Coordinamento
 Monica Vezzani (Bazzano)
 Marco Lenzi (Castello di Serravalle)
 Andrea Diolati (Crespellano)
 Valeria Casella (Monte San Pietro)
 Piero Cinti (Monteveglio)
 Sandro Bedonni (Savigno)
 Simonetta Bernardi (Zola Predosa)

Collaborazione Uffici Tecnici Comunali
 Anna Maria Tudisco (Zola Predosa)

Comune	Autobus	Approvazione
Bazzano	C.C. n. 12 del 20/03/2013	C.C. n. 101 del 18/03/2013
Castello di Serravalle	C.C. n. 24 del 20/03/2013	C.C. n. 101 del 18/03/2013
Crespellano	C.C. n. 24 del 20/03/2013	C.C. n. 118 del 18/03/2013
Monte San Pietro	C.C. n. 24 del 20/03/2013	C.C. n. 101 del 18/03/2013
Monteveglio	C.C. n. 17 del 26/03/2013	C.C. n. 85 del 18/03/2013
Savigno	C.C. n. 24 del 20/03/2013	C.C. n. 101 del 18/03/2013
Zola Predosa	C.C. n. 24 del 20/03/2013	C.C. n. 111 del 20/03/2013

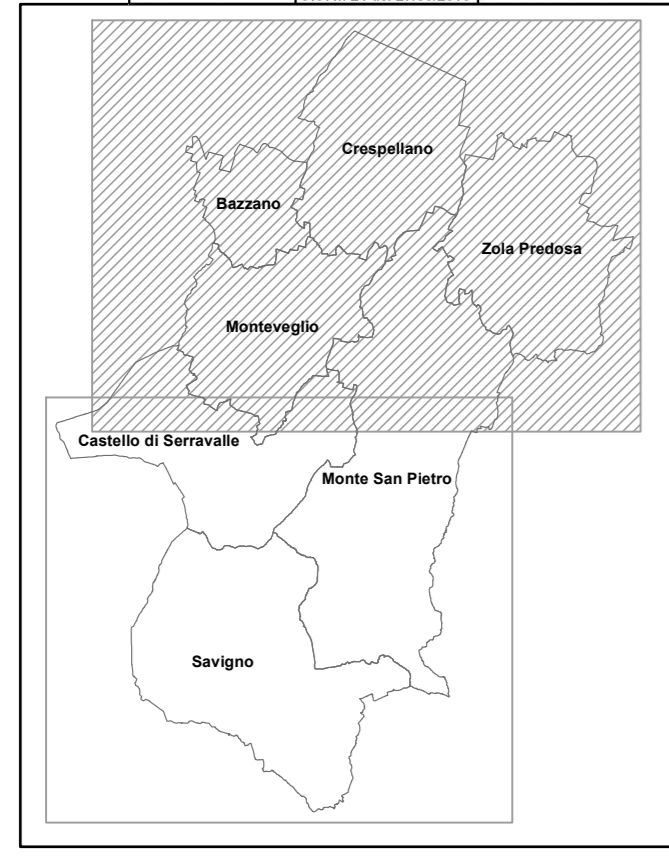

Consulenza dell'ATI
 Reti Ecologiche:
 Centro Ricerche Ecologiche e Naturalistiche CREN Soc. Coop. A.R.L.

Christian Moroli, Giovanni Pasini, Riccardo Santolini (consulente); collaboratori: Michele Pegorer, Roberto Tinarelli, Marcello Corazza, Elisa Mori, Sara Masi

Scienze agrarie e forestali:
 Alessandra Furtani

Sistemi Informativi Territoriali:
 Gian Paolo Pieri

Processi partecipativi:
 FOCUS LAB s.r.l.
 Walter Santacassiani

Aspetti connessi alla fiscalità locale delle P.A.
 GETEC s.p.a.
 Bruno Bolognesi, Maurizio Bergami

Legenda

Confine dell'Associazione Area Bazzanese
 Confini comunali

Individuazione delle aree destinate a verde pubblico

tipologia

- PARCO TERRITORIALE: parco avente valenza naturale generale
- PARCO FLUVIALE: ambito naturale in riva fluviale adibito a percorso e parco naturale
- PARCO URBANO: spazio urbano sistemato a verde (più o meno dotato di attrezzature) di rilevanza locale o comunale in grado di assolvere a funzioni ricreative ed aggregative
- PARCO AGRICOLO: parco territoriale avente funzione didattica testimoniale
- GIARDINO URBANO: piccolo spazio urbano sistemato a verde dotato di attrezzature minime (panchine e cestini)
- GIARDINO PERTINENZIALE: area verde cortiliva pertinente ad un'attività principale a diversa destinazione
- VERDE URBANO: spazio o fascia interstiziale urbana che assolve a funzioni di ambientazione
- CONNESSIONE: percorso
- VERDE STRADALE: spazio o fascia complementare alla strada che assolve una funzione di mitigazione o ambientazione
- Zone con incongruenze da verificare

Localizzazione delle Attrezzature sportive

tipologia

- palazzo dello sport
- centro sportivo polivalente
- palestra
- centro fitness
- campo calcio
- piscina
- campo tennis
- campo gioco polivalente
- pista polivalente
- golf club
- pista pattinaggio
- bocciodromo
- centro ippico

