



**PIANO STRUTTURALE DEI COMUNI DELL'AREA BAZZANESE**

**QUADRO CONOSCITIVO ALLEGATO D - SISTEMA DELLA PIANIFICAZIONE**

**AB.D1.02b MOSAICO DEI PRG E PSC VIGENTI**  
 Scala: 1:25.000

**ASSOCIAZIONE INTERCOMUNALE AREA BAZZANESE**  
 Presidente: ALFREDO PARINI

	Sindaci	Assessori
<i>Bazzano</i>	Elio RIGILLO	Moreno PEDRETTI
<i>Castello di Serravalle</i>	Milena ZANNA	Cesare GIOVANARDI
<i>Crespellano</i>	Alfredo PARINI	Alfredo PARINI
<i>Monte San Pietro</i>	Stefano RIZZOLI	Pierluigi COSTA
<i>Monteveglio</i>	Daniele RUSCIGNO	Daniele RUSCIGNO
<i>Savigno</i>	Augusto CASINI ROPA	Sandro TESTONI
<i>Zola Predosa</i>	Stefano FIORINI	Stefano FIORINI

**Responsabile di progetto**  
 Roberto FARINA (OIKOS Ricerche srl)

**Ufficio di Piano**  
 Maurizio Maria SANI (Coordinamento)

**GRUPPO DI LAVORO**

**Responsabile di progetto**  
 Roberto FARINA (OIKOS Ricerche srl)

**Ufficio di Piano**  
 Maurizio Maria SANI (Coordinamento)  
 Fiorella Bartolini  
 Gianluca Gentilini  
 Elisa Nocetti

**Associazione Temporanea di Imprese**  
 OIKOS Ricerche s.r.l.:  
 Alessandra Carini, Francesco Manunza, Elena Loli, Rebecca Pavarini, Diego Pellettiero, Antonio Conticello, Roberta Benassi (elaborazioni cartografiche), Concetta Venezia (editing)

**Commissione Tecnica di Coordinamento**  
 Monica Vezzali (Bazzano)  
 Marco Lenzi (Castello di Serravalle)  
 Andrea Diotallevi (Crespellano)  
 Valeria Casella (Monte San Pietro)  
 Piero Cinti (Monteveglio)  
 Sandro Bedonni (Savigno)  
 Simonetta Bernardi (Zola Predosa)

**Studio Tecnico Progettisti Associati:**  
 Piergiorgio Rocchi, Roberto Matulli, Silvia Rossi (coll.)

**Studio Samuel Sangiorgi** Aspetti geologici  
 Samuel Sangiorgi (coord.), Venusia Ferrari (elaborazioni dati e cartografie), Luca Bianconi (elaborazioni dati), Marco Strazzari (rievam.)

**SISP/AN s.r.l.** Mobilità e traffico  
 Luigi Stagni, Stefano Fabbri (elaborazioni modelli)

**NOMISMA S.P.A.** Aspetti socio-economici  
 Michele Motesini, Elena Molignoni

**Consulenza dell'ATI**  
 Reti Ecologiche:  
 Centro Ricerche Ecologiche e Naturalistiche CREN Soc. Coop. A.R.L.


Christian Morolli, Giovanni Pasini; Riccardo Santolini (consulente); Michele Pegorer, Roberto Tinarelli, Marcello Corazza  
 Elisa Morri, Sara Masi

Scienze agrarie e forestali:  
 Alessandra Furlani

Sistemi Informativi Territoriali:  
 Gian Paolo Pieri

Processi partecipativi:  
 FOCUS LAB s.r.l.  
 Walter Sancassiani

Aspetti connessi alla fiscalità locale delle P.A.  
 GETEC s.a.s.  
 Bruno Bolognesi, Maurizio Bergami

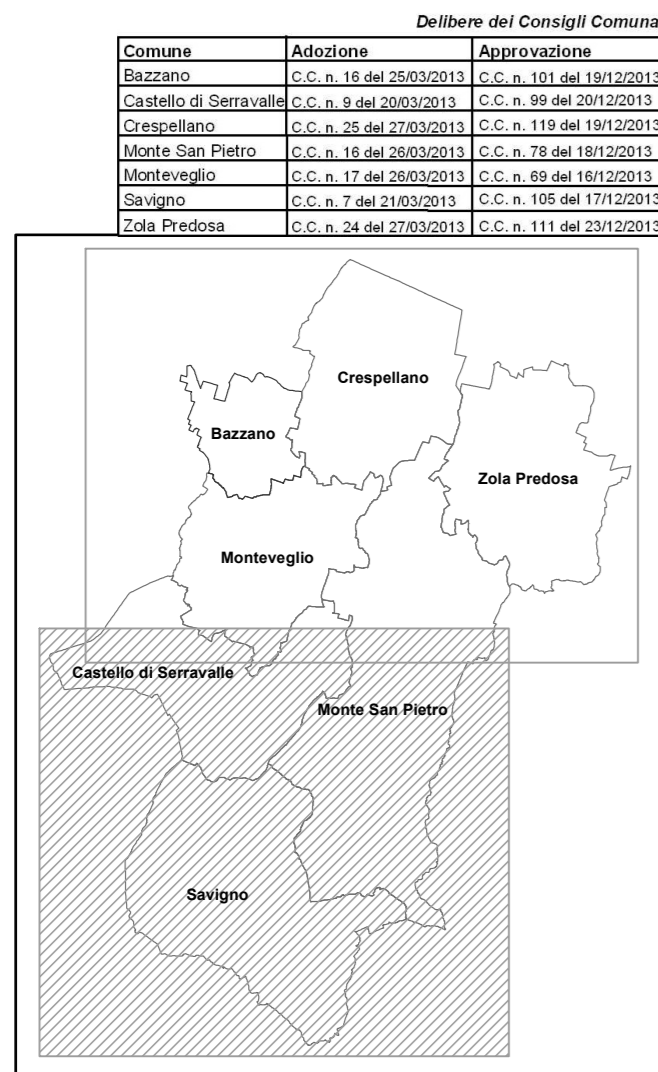

**Legenda**

--- Confine Dell' Associazione Area Bazzanese

--- Confini comunali

**MOSAICO DEI PRG**

**Codice mosaico - Descrizione**

- A - Zone storiche-culturali urbane, centri storici
- AE - Zone storiche-culturali esterne ai centri storici
- B - Zone consolidate prevalentemente residenziali
- BM - Zone consolidate residenziali miste
- BT - Zone consolidate residenziali, terziarie e/o commerciali
- BVP - Zone di verde privato in zona b
- C - Zone di trasformazione prevalentemente residenziali
- CARBU - Zone di servizio alla mobilità
- CR - Zone di trasformazione turistico residenziali
- CVP - Zone di verde privato in zona c
- DA - Zone artigianali
- DB - Zone industriali artigianali
- DD - Zone commerciali e distributive
- DE - Zone per attività estrattive e lavorazione inerti
- DH - Zone per attrezzature ricettive
- DINT - Zone tecnico distributive
- DMM - Zone produttive con quote di terziario, commerciale, ricettivo
- DS - Zone per strutture sanitarie, sociali e termali private
- DSP - Zone produttive speciali
- DT - Zone terziarie e direzionali
- DX - Zone turistico-ricreative-sportive private
- EN - Zone agricole normali
- ES - Zone agricole speciali generiche
- ET - Zone agricole di tutela
- EZ - Zone per attività zootecnica intensiva
- F - Zone per servizi urbani e territoriali generici
- FF - Parchi pubblici extraurbani
- FV - Zone per parchi pubblici urbani
- FVS - Zone per attrezzature sportive territoriali
- G - Zone per attrezzature pubbliche di interesse comune e servizi religiosi
- GI - Zone pubbliche per l'istruzione dell'obbligo, asili nido, scuole materne
- GP - Zone per parcheggi pubblici di quartiere
- GV - Zone per spazi pubblici attrezzati a parco, gioco
- GVS - Zone pubbliche per attrezzature sportive
- HC - Zone cimiteriali
- HD - Zone per approvvigionamento e distribuzione energie, reti tecnologiche
- HM - Zone militari
- HR - Zone per smaltimento rifiuti e/o discariche
- HT - Zone per attrezzature per le telecomunicazioni
- MF - Zone destinate a impianti ferroviari e annessi, pubblici o privati
- MS - Zone per annessi alle infrastrutture di viabilità
- MV - Zone destinate a infrastrutture di viabilità e circolazione
- TC - Zone di invasi ed alvei di laghi, bacini e corsi d'acqua

**MOSAICO DEL PSC DI MONTEVEGLIO**

**Codice provincia - Descrizione**

- ACS\_A - Centri Storici
- ACS\_B - Ville storiche
- AUC\_A - tessuti urbani consolidati
- AUC\_B - insediamenti residenziali in corso di attuazione
- AR\_A - Ambiti di riqualificazione
- AR\_B - Ambiti di trasformazione e riqualificazione dei borghi rurali
- ANS\_B - Ambiti di nuovo insediamento
- ASP\_C - Ambiti prevalentemente produttivi
- ASP\_C1 - Ambiti di trasformazione produttiva
- ARP - Ambiti agricoli di rilievo paesaggistico
- AVN\_X - Ambiti di valore naturale e ambientale
- AVP - ambiti ad alta vocazione produttiva agricola
- D - Dotazioni territoriali - attrezzature collettive
- DV - D - Dotazioni territoriali - Verde pubblico attrezzato
- I - Infrastrutture per la mobilità
- PSC - viabilità Monteveglio

