



PIANO STRUTTURALE DEI COMUNI DELL'AREA BAZZANESE

DOCUMENTO PRELIMINARE ALLEGATO C- SISTEMA INSEDIATIVO

AB.C5.02b
ATTREZZATURE PUBBLICHE E PRIVATE PER IL TEMPO LIBERO
 Scala: 1:25000

ASSOCIAZIONE INTERCOMUNALE AREA BAZZANESE
 Presidente: ALFREDO PARINI

	Sindaci	Assessori
Bazzano	Elio RIGILLO	Moreno PEDRETTI
Castello di Serravalle	Milena ZANNA	Cesare GIOVANARDI
Crespellano	Alfredo PARINI	Alfredo PARINI
Monte San Pietro	Stefano RIZZOLI	Pierluigi COSTA
Monteveglio	Daniele RUSCIGNO	Daniele RUSCIGNO
Savigno	Augusto CASINI ROPA	Sandro TESTONI
Zola Predosa	Stefano FIORINI	Stefano FIORINI

Responsabile di progetto	Ufficio di Piano
Roberto FARINA (OIKOS Ricerche srl)	Maurizio Maria SANI (Coordinamento)

Copia conforme all'originale

GRUPPO DI LAVORO

Responsabile di progetto	Ufficio di Piano
Roberto FARINA (OIKOS Ricerche srl)	Maurizio Maria SANI (Coordinamento) Fiorella Bartolini Gianluca Gentilini Elisa Nocetti

Associazione Temporanea di Imprese	Commissione Tecnica di Coordinamento
OIKOS Ricerche s.r.l. Alessandra Garini, Francesco Manunza, Elena Loli, Rebecca Pavani, Diego Pellattiero, Antonio Conticello, Roberta Benassi (elaborazioni cartografiche), Concetta Venezia (editing)	Monica Vezzani (Bazzano) Marco Lenzi (Castello di Serravalle) Andrea Diolaiti (Crespellano) Valeria Casella (Monte San Pietro) Piero Cinti (Monteveglio) Sandro Bedonni (Savigno) Simonetta Bernardi (Zola Predosa)

Studio Tecnico Progettisti Associati:	Collaborazione Uffici Tecnici Comunali
Piergiorgio Rocchi, Roberto Matulli, Silvia Rossi (coll.)	Anna Maria Tudisco (Zola Predosa)

Studio Samuel SangiorgiAspetti geologici Samuel Sangiorgi (coord.), Venusia Ferrari (elaborazioni dati e cartografie), Luca Bianconi (elaborazioni dati), Marco Strazzari (rilevam.)

SISPLAN s.r.l. Mobilità e traffico Luigi Stagni, Stefano Fabri (elaborazioni modelli)

NOMISMA S.P.A. Aspetti socio-economici Michele Molesini, Elena Molignoni

Consulenza dell'ATI
 Reti Ecologiche:
 Centro Ricerche Ecologiche e Naturalistiche CREN Soc. Coop. A.R.L.


Christian Moroli, Giovanni Pasini; Riccardo Santolini (consulente); collaboratori: Michele Pegorer, Roberto Tinarelli, Marcello Corazza, Elisa Morri, Sara Masi

Scienze agrarie e forestali:
 Alessandra Furlani

Sistemi Informativi Territoriali:
 Gian Paolo Pieri

Processi partecipativi:
 FOCUS LAB s.r.l.
 Walter Sancassiani

Aspetti connessi alla fiscalità locale delle P.A.
 GETEC s.a.s.
 Bruno Bolognesi, Maurizio Bergami

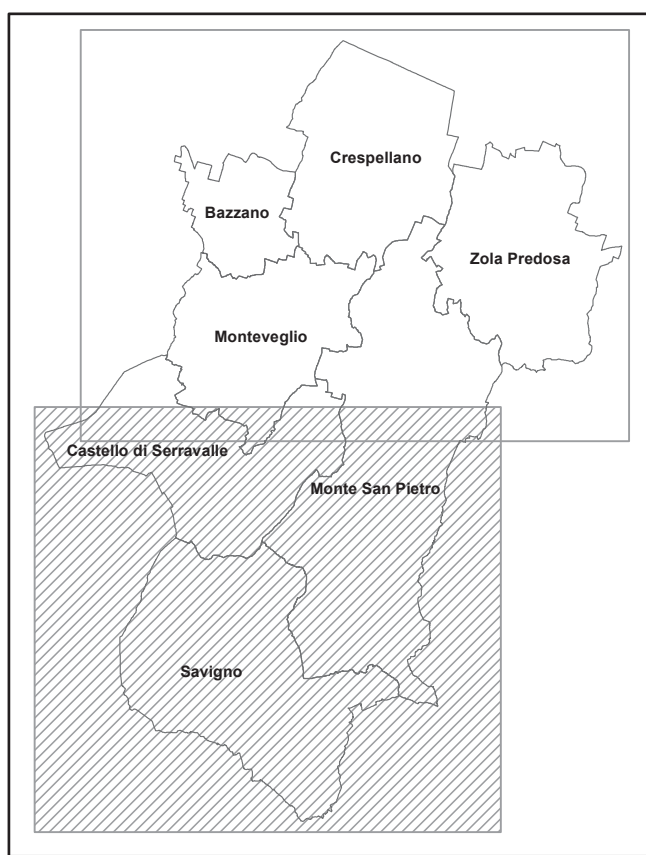

Legenda

- Confine dell'Associazione Area Bazzanese
- Confini comunali

Individuazione delle aree destinate a verde pubblico

- tipologia**
- PARCO TERRITORIALE: parco avente valenza naturale generale
 - PARCO FLUVIALE: ambito naturale in riva fluviale adibito a percorso e parco naturale
 - PARCO URBANO: spazio urbano sistemato a verde (più o meno dotato di attrezzature) di rilevanza locale o comunale in grado di assolvere a funzioni ricreative ed aggregative
 - PARCO AGRICOLO: parco territoriale avente funzione didattica testimoniale
 - GIARDINO URBANO: piccolo spazio urbano sistemato a verde dotato di attrezzature minime (panchine e cestini)
 - GIARDINO PERTINENZIALE: area verde cortiliva pertinente ad un'attività principale a diversa destinazione
 - VERDE URBANO: spazio o fascia interstiziale urbana che assolve a funzioni di ambientazione
 - CONNESSIONE: percorso
 - VERDE STRADALE: spazio o fascia complementare alla strada che assolve una funzione di mitigazione o ambientazione
 - Zone con incongruenze da verificare

Localizzazione delle Attrezzature sportive

- tipologia**
- palazzo dello sport
 - centro sportivo polivalente
 - palestra
 - centro fitness
 - campo calcio
 - piscina
 - campo tennis
 - campo gioco polivalente
 - pista polivalente
 - golf club
 - pista pattinaggio
 - bocciodromo
 - centro ippico

