



PIANO STRUTTURALE DEI COMUNI DELL'AREA BAZZANESE

DOCUMENTO PRELIMINARE ALLEGATO D - SISTEMA DELLA PIANIFICAZIONE

AB.D1.02b MOSAICO DEI PRG E PSC VIGENTI
 Scala: 1:25.000

ASSOCIAZIONE INTERCOMUNALE AREA BAZZANESE
 Presidente: ALFREDO PARINI

Sindaci	Assessori
Bazzano Elio RIGILLO	Moreno PEDRETTI
Castello di Serravalle Miera ZANNA	Cesare GIOVANNARDI
Crespellano Alfredo PARINI	Alfredo PARINI
Monte San Pietro Stefano RIZZOLI	Pierluigi COSTA
Monteveglio Daniela RUSCIGNO	Daniela RUSCIGNO
Savigno Augusto CASINI ROPA	Sandro TESTONI
Zola Predosa Stefano FIORINI	Stefano FIORINI

Responsabile di progetto	Ufficio di Piano
Roberto FARINA (OIKOS Ricerche srl)	Maurizio Maria SANI (Coordinamento)

Copia conforme all'originale

GRUPPO DI LAVORO

Responsabile di progetto	Ufficio di Piano
Roberto FARINA (OIKOS Ricerche srl)	Maurizio Maria SANI (Coordinamento)
	Fiorilla Bartolini
	Gianluca Gentilini
	Elisa Nocetti

Associazione Temporanea di Imprese

OIKOS Ricerche s.r.l.:
 Alessandra Carini, Francesco Manunza, Elena Loli, Rebecca Pavarini, Diego Pellattiero, Antonio Conticello, Roberta Benassi (elaborazioni cartografiche), Concetta Venezia (editing)

Studio Tecnico Progettisti Associati:
 Piergiorgio Rocchi, Roberto Matalui, Silvia Rossi (coll.)

Studio Samuel Sangiorgi Aspetti geologici Samuel Sangiorgi (coord.), Venusia Ferrari (elaborazioni dati e cartografie), Luca Bianconi (elaborazioni dati), Marco Strazzari (rilevam.)

SISPLAN s.r.l. Mobilità e traffico Luigi Stagni, Stefano Fabbri (elaborazioni modelli)

NOMISMA S.P.A. Aspetti socio-economici Michele Molesini, Elena Molignoni

Consulenza dell'ATI

Reti Ecologiche:
 Centro Ricerche Ecologiche e Naturalistiche CREN Soc. Coop. A.R.L.


Christian Moroli, Giovanni Pasini; Riccardo Santolini (consulente); collaboratori: Michele Pegorer, Roberto Tinarelli, Marcello Corazza Elisa Morri, Sara Masi

Scienze agrarie e forestali:
 Alessandra Furlani

Sistemi Informativi Territoriali:
 Gian Paolo Pieri

Processi partecipativi:
 FOCUS LAB s.r.l.
 Walter Sancassiani

Aspetti connessi alla fiscalità locale delle P.A.
 ETEEC s.a.s.
 Bruno Bolognesi, Maurizio Bergami

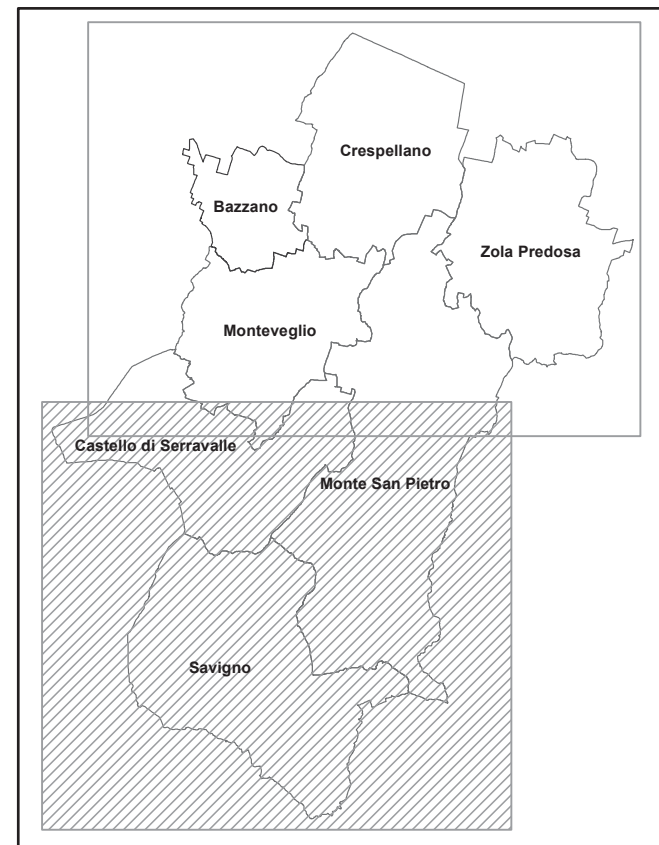

Legenda

Confine Dell' Associazione Area Bazzanese

Confini comunali

MOSAICO DEI PRG

Codice mosaico - Descrizione

- A - Zone storiche-culturali urbane, centri storici
- AE - Zone storiche-culturali esterne ai centri storici
- B - Zone consolidate prevalentemente residenziali
- BM - Zone consolidate residenziali miste
- BT - Zone consolidate residenziali,terziarie e/o commerciali
- BVP - Zone di verde privato in zona b
- C - Zone di trasformazione prevalentemente residenziali
- CARBU - Zone di servizio alla mobilita'
- CR - Zone di trasformazione turistico residenziali
- CVP - Zone di verde privato in zona c
- DA - Zone artigianali
- DB - Zone industriali artigianali
- DD - Zone commerciali e distributive
- DE - Zone per attivita' estrattive e lavorazione inerti
- DH - Zone per attrezzature ricettive
- DINT - Zone tecnico distributive
- DMM - Zone produttive con quote di terziario, commerciale, ricettivo
- DS - Zone per strutture sanitarie, sociali e termali private
- DSP - Zone produttive speciali
- DT - Zone terziarie e direzionali
- DX - Zone turistico-ricreative-sportive private
- EN - Zone agricole normali
- ES - Zone agricole speciali generiche
- ET - Zone agricole di tutela
- EZ - Zone per attivita' zootecnica intensiva
- F - Zone per servizi urbani e territoriali generici
- FF - Parchi pubblici extraurbani
- FV - Zone per parchi pubblici urbani
- FVS - Zone per attrezzature sportive territoriali
- G - Zone per attrezzature pubbliche di interesse comune e servizi religiosi
- GI - Zone pubbliche per l'istruzione dell'obbligo, asili nido, scuole materne
- GP - Zone per parcheggi pubblici di quartiere
- GV - Zone per spazi pubblici attrezzati a parco, gioco
- GVS - Zone pubbliche per attrezzature sportive
- HC - Zone cimiteriali
- HD - Zone per approvvigionamento e distribuzione energie,reti tecnologiche
- HM - Zone militari
- HR - Zone per smaltimento rifiuti e/o discariche
- HT - Zone per attrezzature per le telecomunicazioni
- MF - Zone destinate a impianti ferroviari e annessi, pubblici o privati
- MS - Zone per annessi alle infrastrutture di viabilità
- MV - Zone destinate a infrastrutture di viabilità' e circolazione
- TC - Zone di invasi ed alvei di laghi, bacini e corsi d'acqua

MOSAICO DEL PSC DI MONTEVEGLIO

Codice provincia - Descrizione

- ACS_A - Centri Storici
- ACS_B - Ville storiche
- AUC_A - tessuti urbani consolidati
- AUC_B - insediamenti residenziali in corso di attuazione
- AR_A - Ambiti di riqualificazione
- AR_B - Ambiti di trasformazione e riqualificazione dei borghi rurali
- ANS_B - Ambiti di nuovo insediamento
- ASP_C - Ambiti prevalentemente produttivi
- ASP_C1 - Ambiti di trasformazione produttiva
- ARP - Ambiti agricoli di rilievo paesaggistico
- AVN_X - Ambiti di valore naturale e ambientale
- AVP - ambiti ad alta vocazione produttiva agricola
- D - Dotazioni territoriali - attrezzature collettive
- DV - D - Dotazioni territoriali - Verde pubblico attrezzato
- I - Infrastrutture per la mobilità
- PSC - viabilità Monteveglio

