



PIANO STRUTTURALE DEI COMUNI DELL'AREA BAZZANESE

DOCUMENTO PRELIMINARE ALLEGATO D- SISTEMA DELLA PIANIFICAZIONE

AB.D1.07a TUTELE STORICHE ED ARCHEOLOGICHE
 Scala: 1:25000

ASSOCIAZIONE INTERCOMUNALE AREA BAZZANESE
 Presidente: **ALFREDO PARINI**

Sindaci		Assessori
Bazzano	Elio RIGILLO	Moreno PEDRETTI
Castello di Serravalle	Miela ZANNA	Cesare GIOVANARDI
Crespellano	Alfredo PARINI	Alfredo PARINI
Monte San Pietro	Stefano RIZZOLI	Pierluigi COSTA
Monteveglio	Danele RUSCIGNO	Danele RUSCIGNO
Savigno	Augusto CASINI ROFA	Sandro TESTONI
Zola Predosa	Stefano FIORINI	Stefano FIORINI

Responsabile di progetto	Ufficio di Piano
Roberto FARINA (OIKOS Ricerche srl)	Maurizio Maria SANI (Coordinamento)

GRUPPO DI LAVORO

Responsabile di progetto	Ufficio di Piano
Roberto FARINA (OIKOS Ricerche srl)	Maurizio Maria SANI (Coordinamento)
	Fiorella Bartolini
	Gianluca Gentilini
	Elisa Nocetti

Associazione Temporanea di Imprese	Commissione Tecnica di Coordinamento
OIKOS Ricerche s.r.l.	Monica Vezzali (Bazzano)
Alessandro Carini, Francesco Manuzza, Elena Loli, Rebecca Pavarni, Diego Pellittero, Antonio Controlo, Roberta Bernassi (elaborazioni cartografiche), Concetta Venezia (editing)	Marco Lenzi (Castello di Serravalle)
Studio Tecnico Progettisti Associati: Piergiorgio Rocchi, Roberto Matulli, Silvia Rossi (coll.)	Andrea Diolati (Crespellano)
Studio Samuel Sangiorgi/Aspetti geologici Samuel Sangiorgi (coord.), Venusia Ferrari (elaborazioni dati e cartografie), Luca Bianconi (elaborazioni dati), Marco Strazzari (rilevati)	Valeria Casella (Monte San Pietro)
SISPLAN s.r.l. Mobilità e traffico Luigi Stagni, Stefano Fabbri (elaborazioni modelli)	Piero Citti (Monteveglio)
NOMISMA S.P.A. Aspetti socio-economici Michele Molesini, Elena Molignoni	Sandro Bedonni (Savigno)
	Simonetta Bernardi (Zola Predosa)
	Collaborazione Uffici Tecnici Comunali Anna Maria Tudesco (Zola Predosa)

Consulenza dell'ATI
 Reti Ecologiche:
 Centro Ricerche Ecologiche e Naturalistiche CREN Soc. Coop. A.R.L.


Christian Moroli, Giovanni Pasi; Riccardo Santolini (consulenti); collaboratori: Michele Pegorer, Roberto Tinarelli, Marcello Corazza Elisa Morri, Sara Masi

Scienze agrarie e forestali:
 Alessandra Furlani

Sistemi Informativi Territoriali:
 Gian Paolo Pieri

Processi partecipativi:
 FOCUS LAB s.r.l.
 Walter Santocassiani

Aspetti connessi alla fiscalità locale delle P.A.
 GETEC s.r.l.
 Bruno Bolognesi, Maurizio Bergami

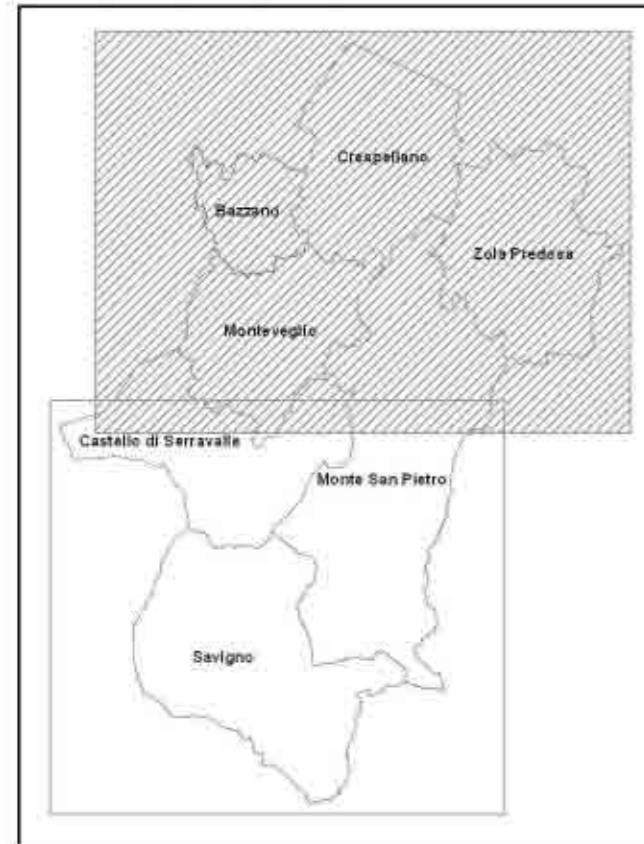

Legenda

- Confine dell'Associazione Area Bazzanese
- Confini Comunali

Tutele del PTCP

- Centri storici (art.8.3 del PTCP)
- Centri storici in relazione fra loro (art. 8.3 del PTCP)
- ▲ Edifici di valore storico, architettonico, culturale e testimoniale (art.8.5 del PTCP)
- Viabilità storica (art.8.5 del PTCP)
- Arece di accertata e rilevante consistenza archeologica (art. 8.2a del PTCP)
- Arece di concentrazione di materiali archeologici (art. 8.2c del PTCP)
- Fascia di rispetto archeologico della via Emilia (art. 8.2e del PTCP)
- Zone di tutela di elementi della centuriazione (art. 8.2d del PTCP)

D.Lgs n. 42 del 2004

art.10

- Beni culturali di interesse storico e/o artistico
- Beni culturali di interesse storico e/o artistico non perimetrati (decreti vincolo del 1909)
- Beni culturali di interesse storico e/o artistico, attualmente ruderi o scomparsi e non perimetrati (decreti vincolo del 1909)
- Insedimento dell'età del bronzo (Pragatto di Crespellani) [8.6.2005]

art.136

- Zona caratterizzata da dolce declivio dei pendii collinari fusione perfetta fra aree coltivate e macchie di ceduo ad alto fusto carsimi gessosi [80061 D.L. 3/3/1976]
- Zona del Castello di Serravalle caratterizzato dal panorama delle valli del Samoggia e del Panaro e delle cerchie dello appennino modenese con le vallette cimone e del corvo [80035 D.L. 18/08/1959]

