

COMUNE DI ZOLA PREDOSA

PROVINCIA DI BOLOGNA

ANNO 2016

UFFICIO TECNICO
SERVIZIO LAVORI PUBBLICI
PROGETTO DEFINITIVO/ESECUTIVO

LAVORI PER LA REALIZZAZIONE DELLA PIAZZA
-EX AREA MARTIGNONI-
SECONDO STRALCIO

SERVIZIO LAVORI PUBBLICI
IL RESPONSABILE
DOTT. ROBERTO COSTA

TEAMI DI PROGETTAZIONE:

P.A. CAVAZZA LUCA

TAVOLA:

PRINCIPALI INTERFERENZE


E

Scala 1:

autografo	revisione	tracce file

PRINCIPALI INTERFERENZE

NELLO SCHEMA SI EVIDENZIANO LE PRINCIPALI INTERFERENZE CONOSCIUTE, SARA' ONERE DELL'AGGIUDICATARIO VERIFICARNE LA CONGRUITA' E L'EVENTUALE PRESENZA DI ALTRE INFRASTRUTTURE ESISTENTI PER POI INTERESSARE I VARI ENTI PRIMA DELL'INIZIO DEGLI SCAVI.

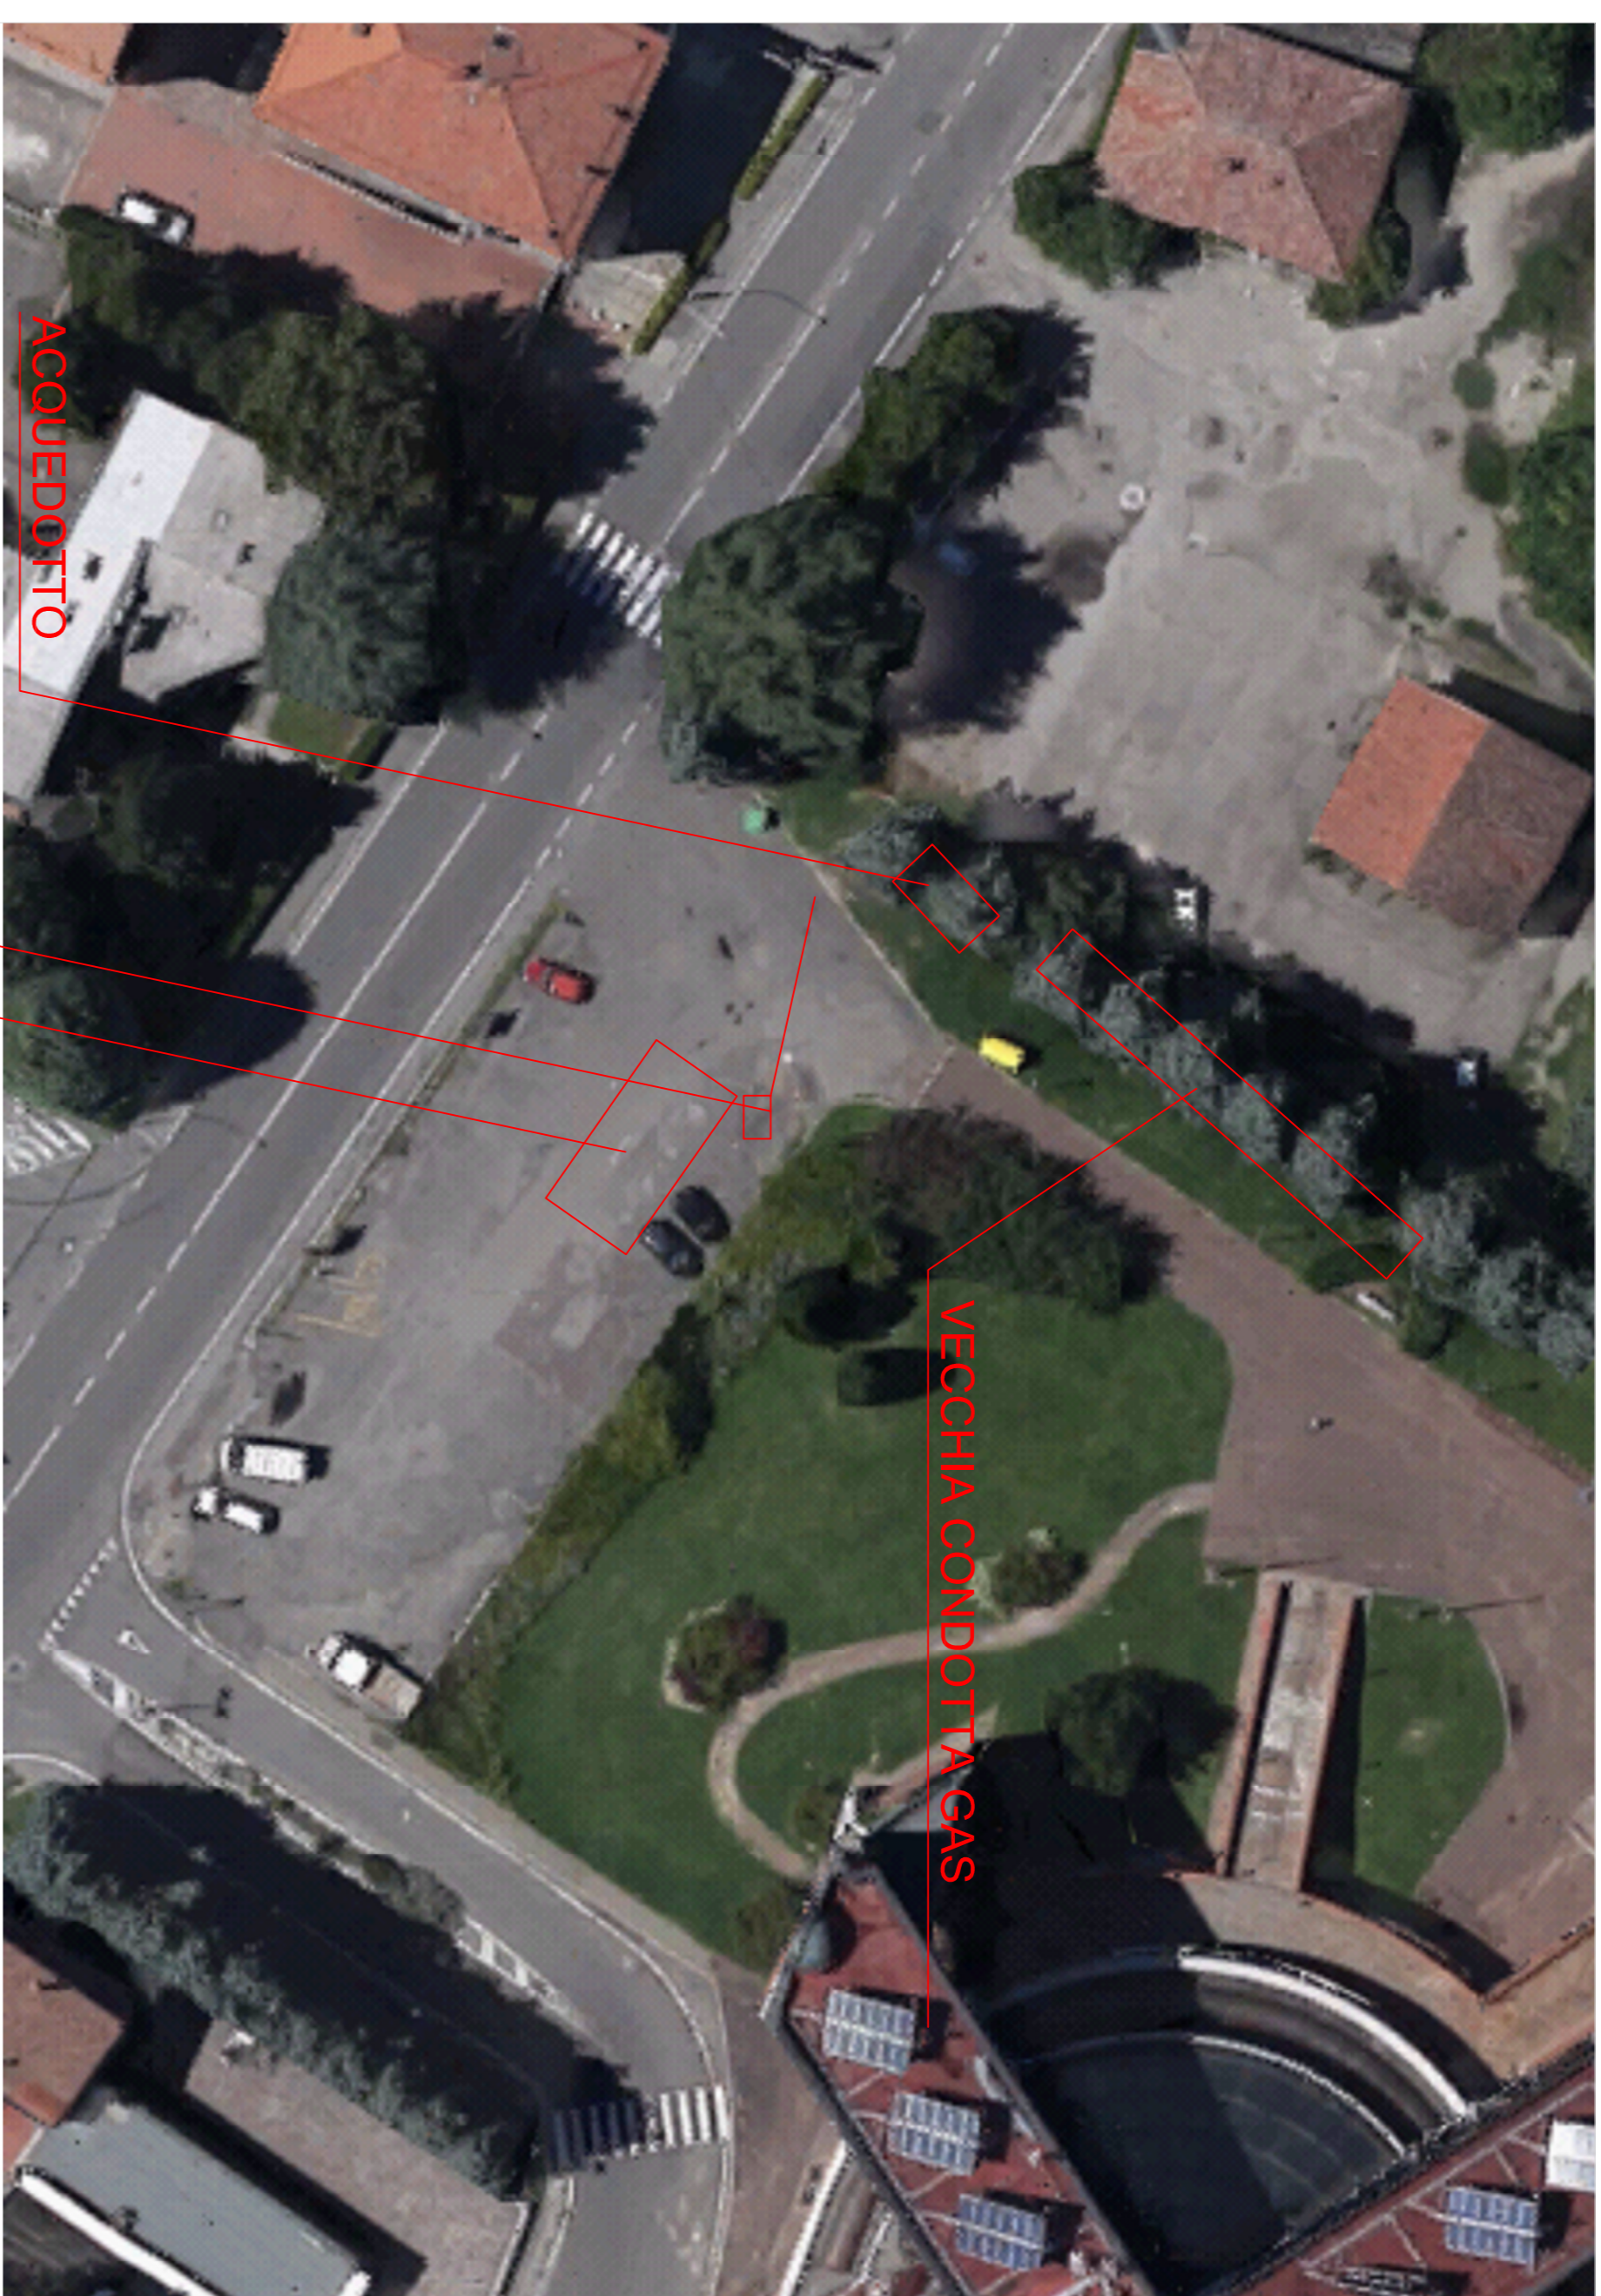

VECCHI SERBATOI INERTIZZATI

SCARICO PER CUCINE

