




EX ELEMENTARE GRAMSCI - STATO DI PROGETTO



PROPOSTA INTERVENTO

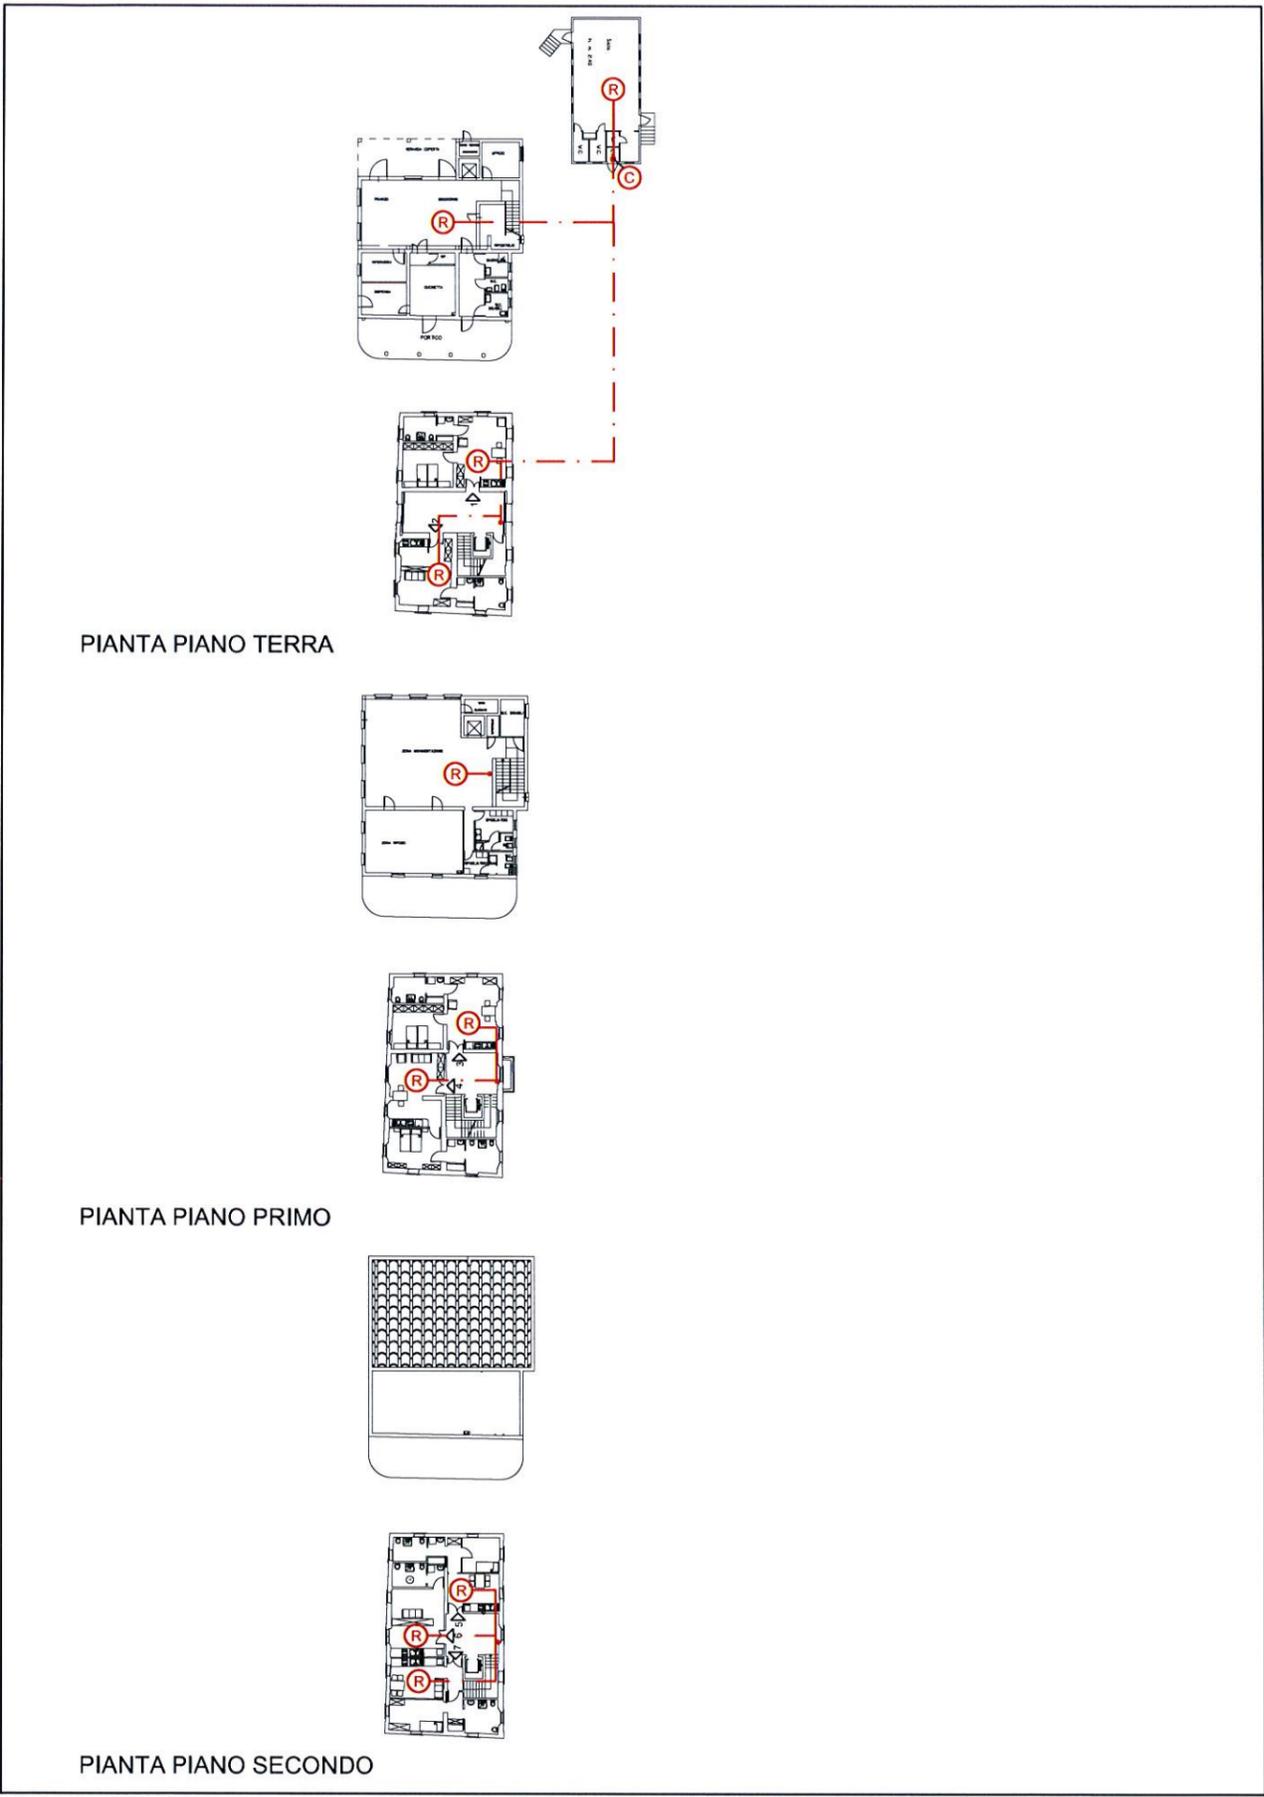

INQUADRAMENTO GENERALE

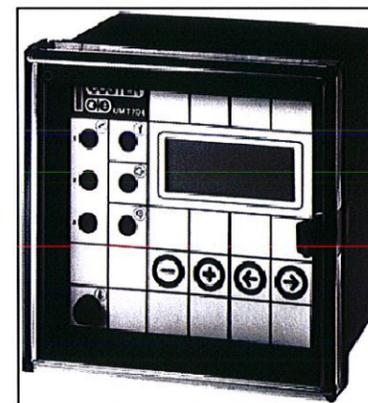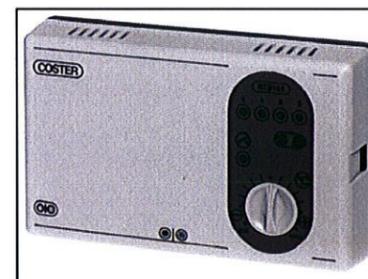

NUOVA SOLUZIONE

DATI TECNICI STATO DI PROGETTO	
R	REGOLATORE MARCA: COSTER MODELLO: RTB 040
C	UNITA' CENTRALE DI ZONA MARCA: COSTER MODELLO: UMT 704



DESCRIZIONE  
EDIFICIO 24  
ALLEGATO 2 - Intervento 1  
OGGETTO  
Comune di Casalecchio di Reno  
Progetto di valorizzazione del patrimonio

*[Handwritten signature]*

*[Handwritten signature]*