


PROVA 1

Lavori sul margine della carreggiata con sezione stradale disponibile superiore a 5,60 m con possibilità di transito nei due sensi di marcia - lavori di durata superiore a 7 gg

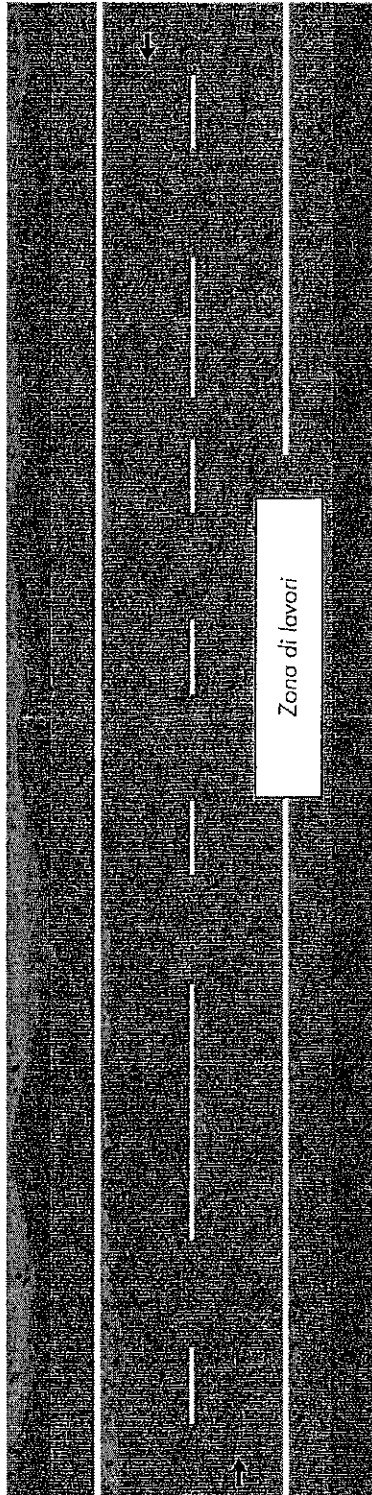

Deviazione delle corsie di transito realizzate con:

- segnaletica orizzontale temporanea di colore giallo
- coni

Il candidato avrà 20 minuti per apporre correttamente la segnaletica nella successione prevista dalle normative vigenti, collocando sullo schema il numero identificativo del cartello, come da tavola della segnaletica consegnata.

Handwritten signature and initials.