


SOSTITUZIONE
TIPOLOGIA A
FRUSTI/MASBRACCIO
CON
TIPO LA FOGLIA LARGE
O SIMILARE


SOSTITUZIONE
TIPOLOGIA TESTA-PALO
CON
TIPO LA FOGLIA MEDIUM
O SIMILARE

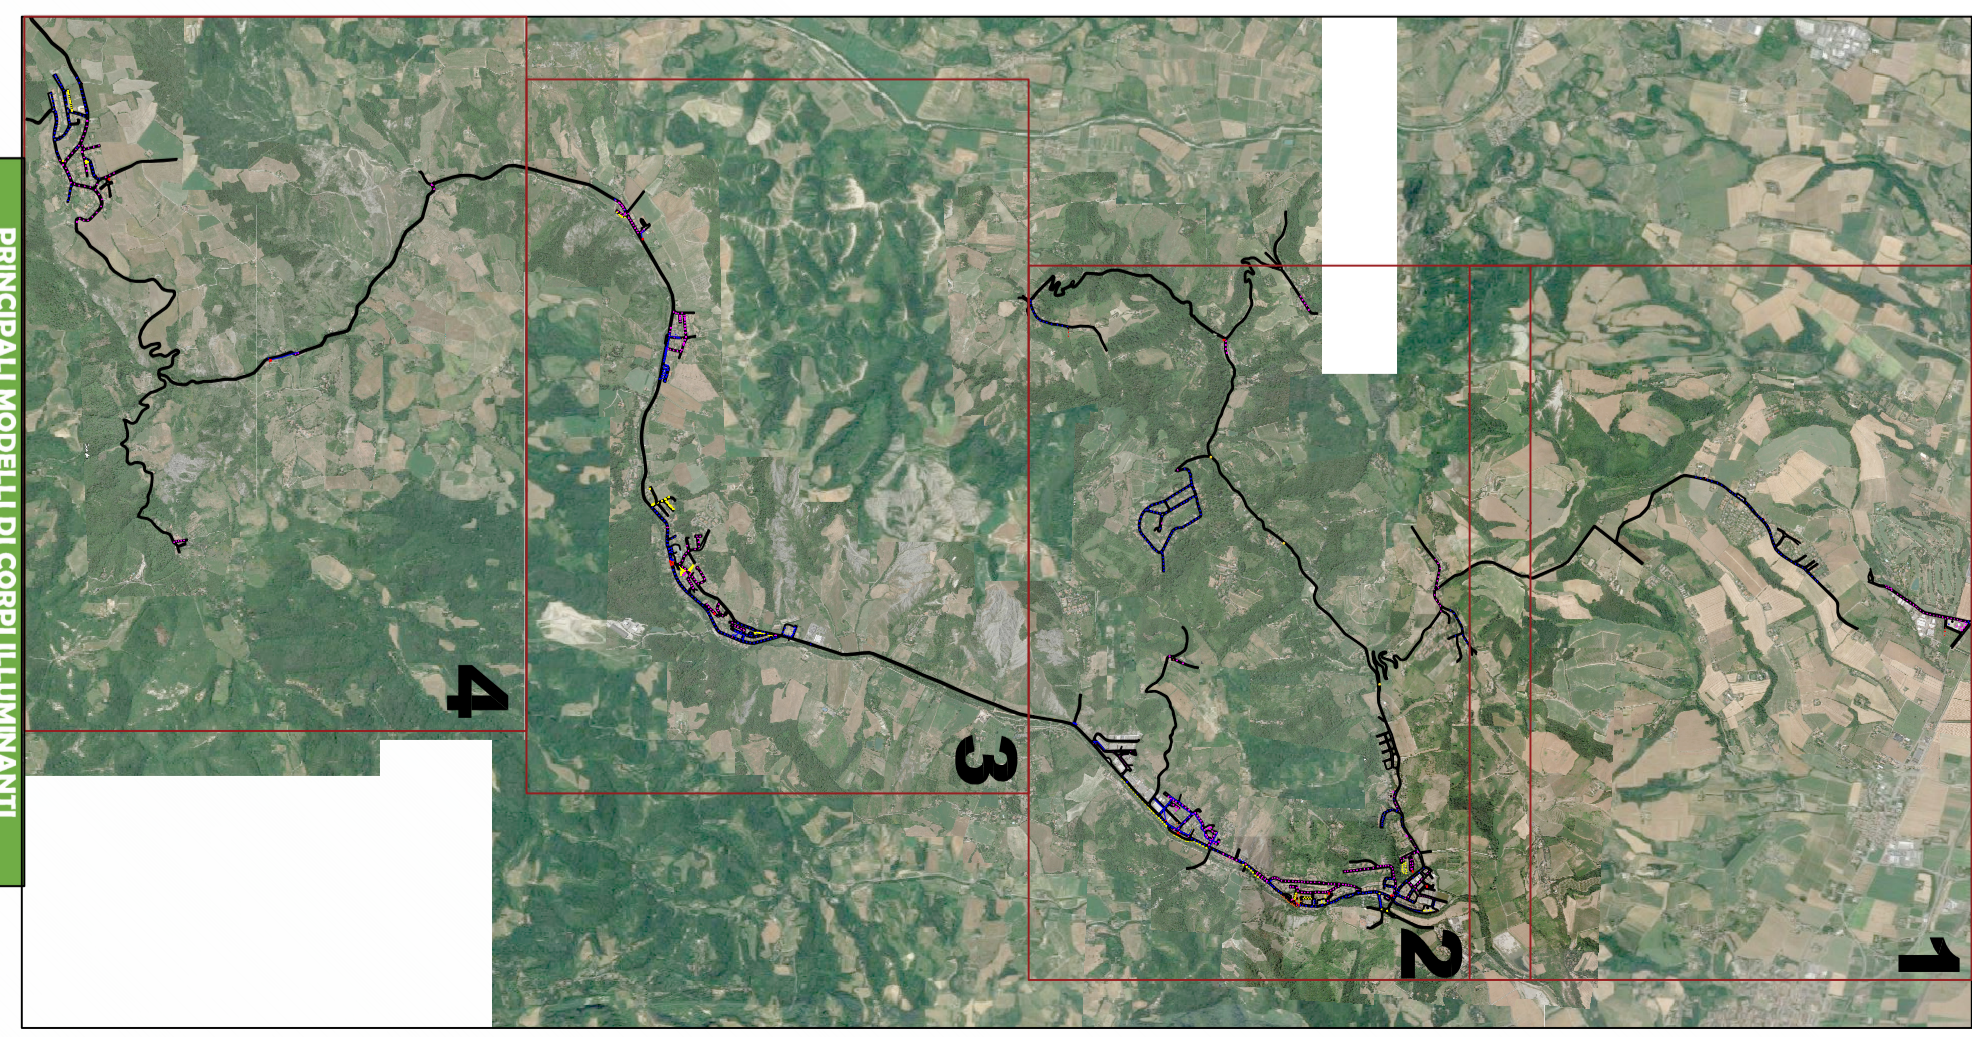

PRINCIPALI MODALI DI CORPO ILLUMINANTI	
	TIPOLOGIA STRADALE
	CORPO ILLUMINANTE TIPO LA FOGLIA MEDIUM O SIMILARE
	CORPO ILLUMINANTE TIPO LA FOGLIA LARGE O SIMILARE
	TIPOLOGIA ARBorea
	CORPO ILLUMINANTE TIPO LA FOGLIA MEDIUM O SIMILARE
	CORPO ILLUMINANTE TIPO LA FOGLIA LARGE O SIMILARE
	CORPO ILLUMINANTE TIPO LA FOGLIA MEDIUM O SIMILARE
	TIPOLOGIA PROiettore
	CORPO ILLUMINANTE TIPO LA FOGLIA MEDIUM O SIMILARE
	ANTENNA INVERTITA O SIMILARE
	ANTENNA INVERTITA O SIMILARE
	ANTENNA INVERTITA O SIMILARE

LEGENDA	
	RIQUALIFICAZIONE MEDIANTE CORPO STRADALE A LED.
	RIQUALIFICAZIONE MEDIANTE CORPO STRADALE A LED - Tipologia a stelo
	RIQUALIFICAZIONE MEDIANTE CORPO STRADALE A LED - Tipologia a stelo
	RIQUALIFICAZIONE MEDIANTE CORPO STRADALE A LED - Tipologia a stelo
	RIQUALIFICAZIONE MEDIANTE CORPO STRADALE A LED - Tipologia a stelo
	RIQUALIFICAZIONE MEDIANTE CORPO STRADALE A LED - Tipologia a stelo
	RIQUALIFICAZIONE MEDIANTE PROIETTORE A LED -
	RIQUALIFICAZIONE SEGNALE STRADALI
	SOSTITUZIONE QUADRI ELETTRICI
	NUOVE INSTALLAZIONI DI CORPI A LED
	SPECIFICHE INTERVENTI
	DORSALI DA SOSTITUIRE
	PALUDI DA SOSTITUIRE

Comune di Monte San Pietro

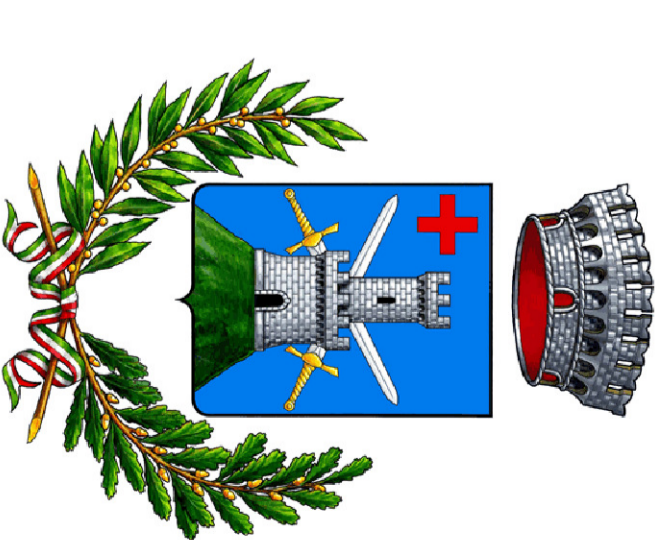

PROPOSTA DI PARTENARIATO PUBBLICO PRIVATO
Al sensi dell'articolo 183 comma 18 D.lgs 50/2016

SEZIONE DOCUMENTO EDIFICIUM.	2 - PROGETTO DI ATTIBILITA' TECNICA ED ECONOMICA
NOME FILE	FC - Elaborazioni - Stato di Progetto - 4 - RIF. PROGETTO ALLA DIMENSIONE INTERNO TERRITORIO - 26_1208_004_SPP
CODICE	26_1208_004_SPP
SCALA	1:5000
Proponente	Progettista

Siram SpA
Via Antonio Bevilacqua

