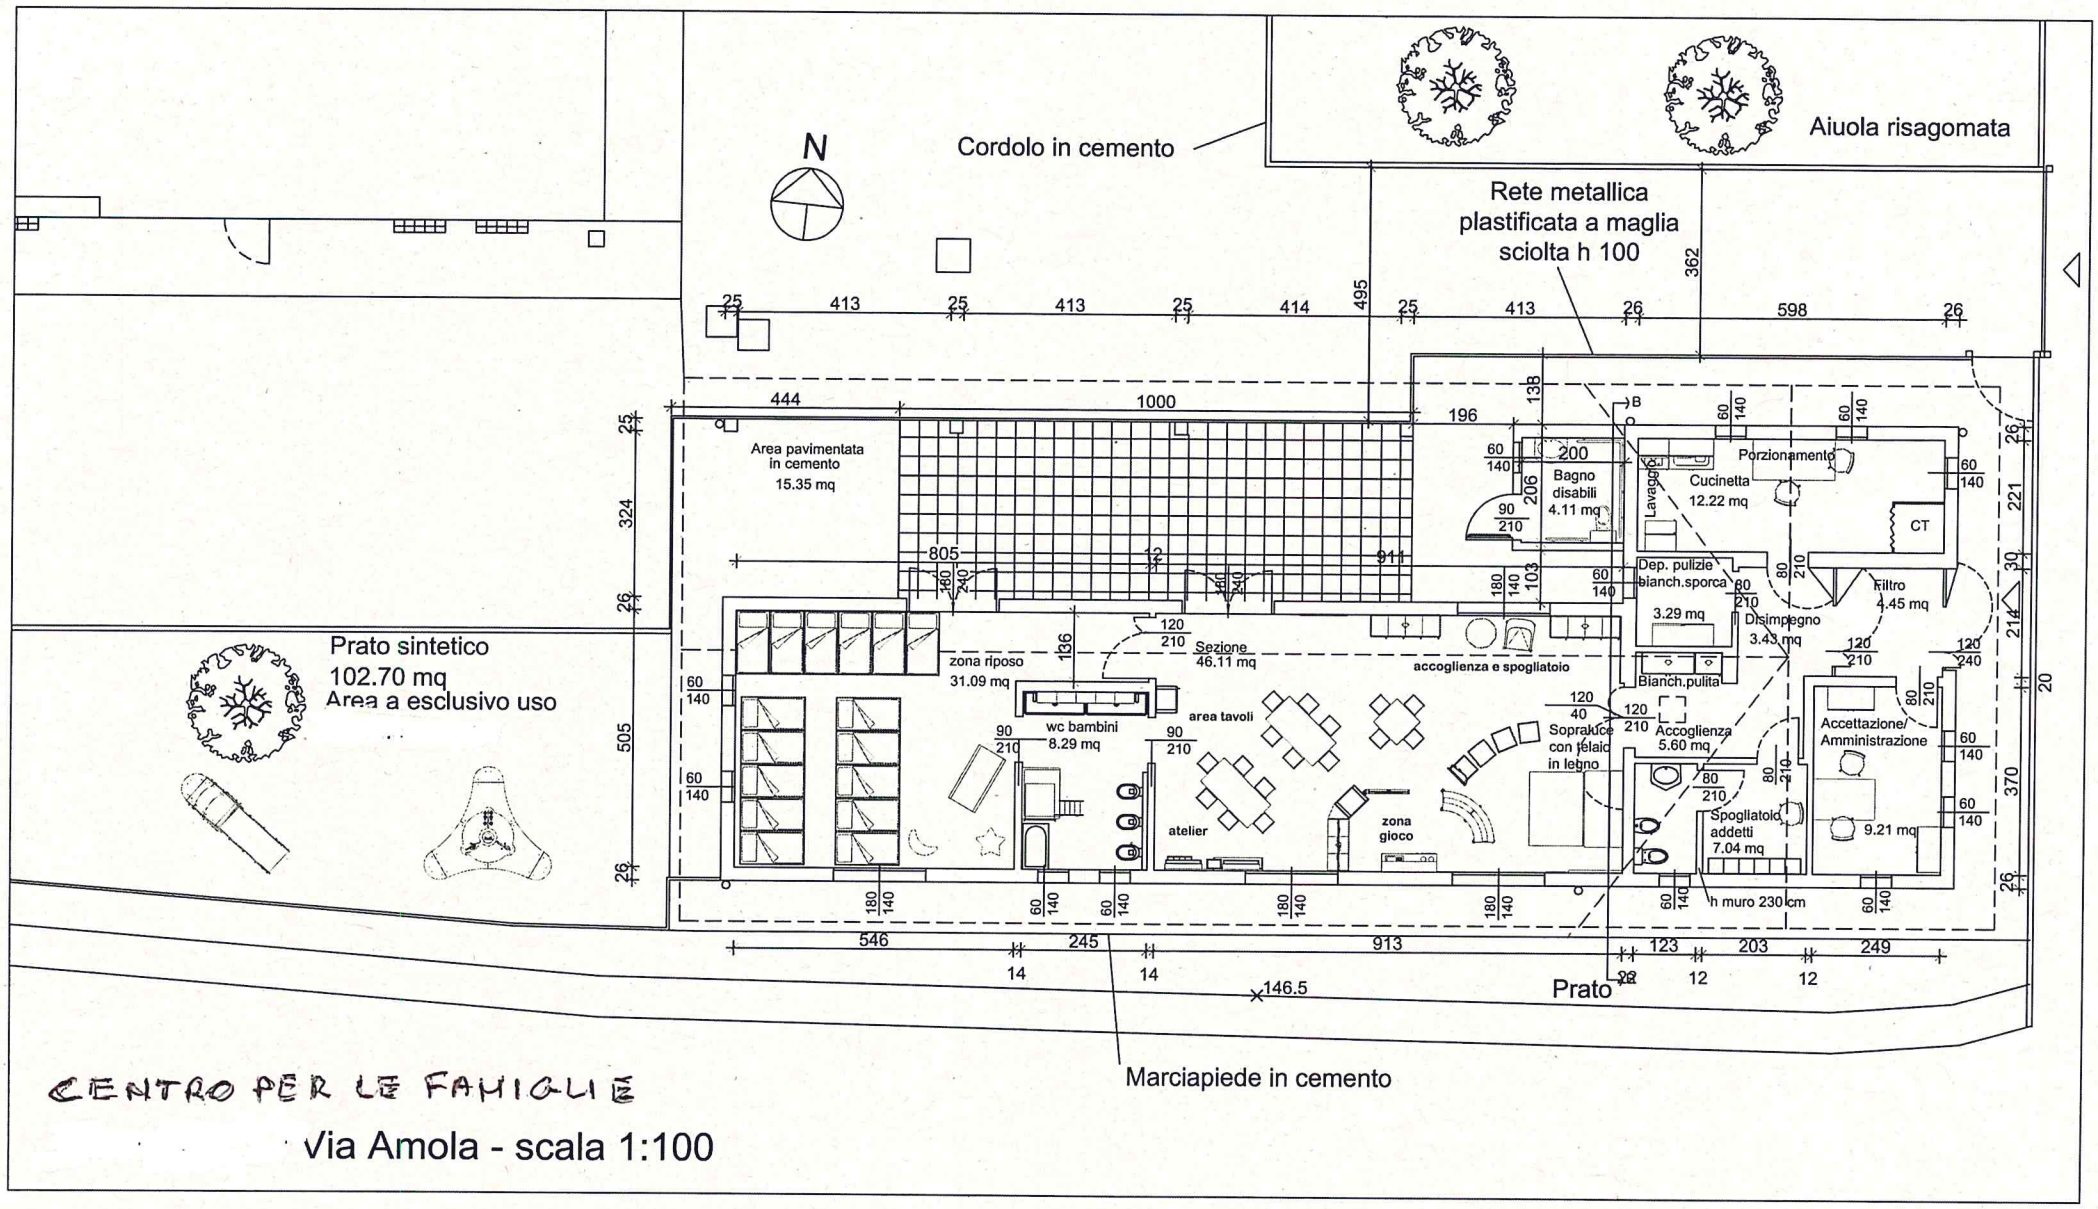
N
Cordolo in cemento
Aiuola risagomata
Rete metallica plastificata a maglia sciolta h 100
Area pavimentata in cemento 15.35 mq
Prato sintetico 102.70 mq Area a esclusivo uso
zona riposo 31.09 mq
wc bambini 8.29 mq
area tavoli
atelier
zona gioco
Sezione 46.11 mq
accoglienza e spogliatoio
Bagno disabili 4.11 mq
Lavaggio
Porzionamento
Cucinetta 12.22 mq
CT
Dep. pulizie bianch.sporca 3.29 mq
Filtro 4.45 mq
Disimpegno 3.43 mq
Bianch.pulita
Sopraluce con telaio in legno
Accoglienza 5.60 mq
Accettazione/ Amministrazione 9.21 mq
Spogliatoio addetti 7.04 mq
h muro 230 cm
Prato
Marciapiede in cemento
CENTRO PER LE FAMIGLIE
Via Amola - scala 1:100