COMUNE DI SASSO MARCONI

NUOVO CENTRO SPORTIVO COMUNALE DI CA' DE TESTI

TRIBUNA CALCIO CON SPOGLIATOI CALCIO-ATLETICA
PISTA ATLETICA CON PEDANE PER SALTI E LANCI

COMANDO PROV.le V.V.F.
Parere favorevole per quanto di competenza ai fini della prevenzione incendi.
Pratica 50058 Prot. 1049
Bologna, 4/31/75 Il Comandante

OGGETTO:	SCALA: 1:50	TAVOLA
PIANTA SPOGLIATOI CALCIO - ATLETICA QUOTA - 2.30- VARIANTE DISTRIBUTIVA	ARC	2

Dr. Ing. GUERRINI MAURO
DOTTORE INGEGNERE
DOTT. ARCH. GABRIELE RIGAZZI

PROGETTISTI:
DOTTORE INGEGNERE
DOTT. ARCH. GABRIELE RIGAZZI

Progettazione strutturale:
Ing.M. Milazzo
Ing.G. Canciulli
Ing.G. Vaccari

ARCHITETTURA URBANISTICA
4201 Bologna, via S. Donato 153

FASE DEL LAVORO	PROT.	DATA
PROGETTO ESECUTIVO	AGG.	

Locale	S.U. mq.	Illuminazione	Ventilazione
a) Spogliatoio calcio	30	Naturale 1/12 SU Artific. 150 Lux	.naturale 1/15 .meccanica in ragione di 25 mc per persona/ora
a1) Spogliatoio calcio	30	come sopra	come sopra
1) Servizi spogliatoio A-C1	19	1/11SU	1/11 SU
2) Servizi spogliatoio A1-C	20	1/12	1/12
B) Spogliatoi arbitri	13	Artific.150 lux	Meccanica in ragione di 25 mc per persona per ora
3) Servizio arbitri B e B1	5,6	artificiale	Meccanica 7 vol/amb. per ora
C) Spogliatoio atletica	30	Naturale 1/12 SU Artific. 150 Lux	Naturale 1/15 Meccanica 25 mc per per ora
C1) Spogliatoio atletica	30	Come sopra	Come sopra
B1) Spogliatoio arbitri/istrutt.	13,0	artificiale	meccanico 7 vol/ ambiente/ora

N. Praticanti: - max 16 per spogliatoi A, A1, C, C1 contemporanei max 64
max 4 per spogliatoi B, B1

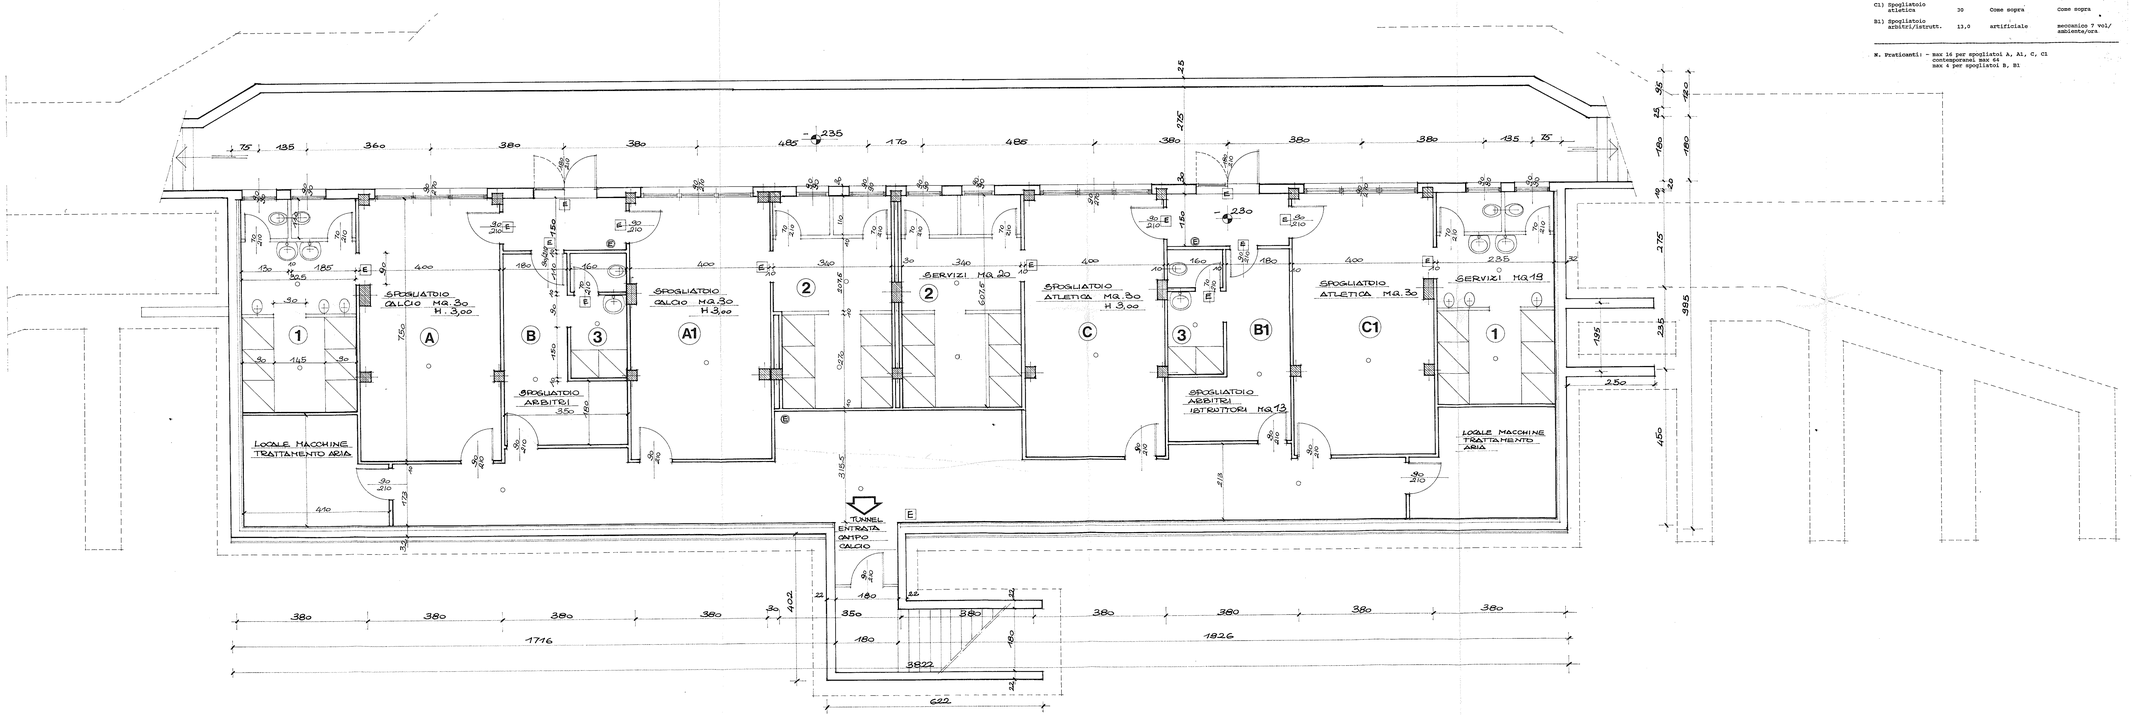

E LUCE DI EMERGENZA

Ⓔ ESTINTORE A POLVERE