



**Agenzia del Territorio
CATASTO FABBRICATI
Ufficio Provinciale di
Bologna**


Dichiarazione protocollo n. ¹⁵¹ COPIA CONFORME ALL'ORIGINALE DEPOSITATO
 Planimetria di u.i.u. in Comune di Crespellano
 Via Iv Novembre PROT. N. 71.184 civ. 20
 AL TECNICO INCARICATO
 Identificativi Catastali:
 Sezione:
 Foglio: 41
 Particella: 18
 Subalterno:
 Compilata da:
 Zaffagnini Sergio
 Iscritto all'albo:
 Geometri
 Prov. Bologna

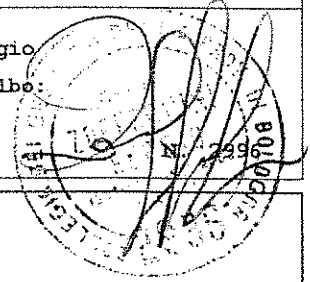


cheda n. 1 Scala 1:500

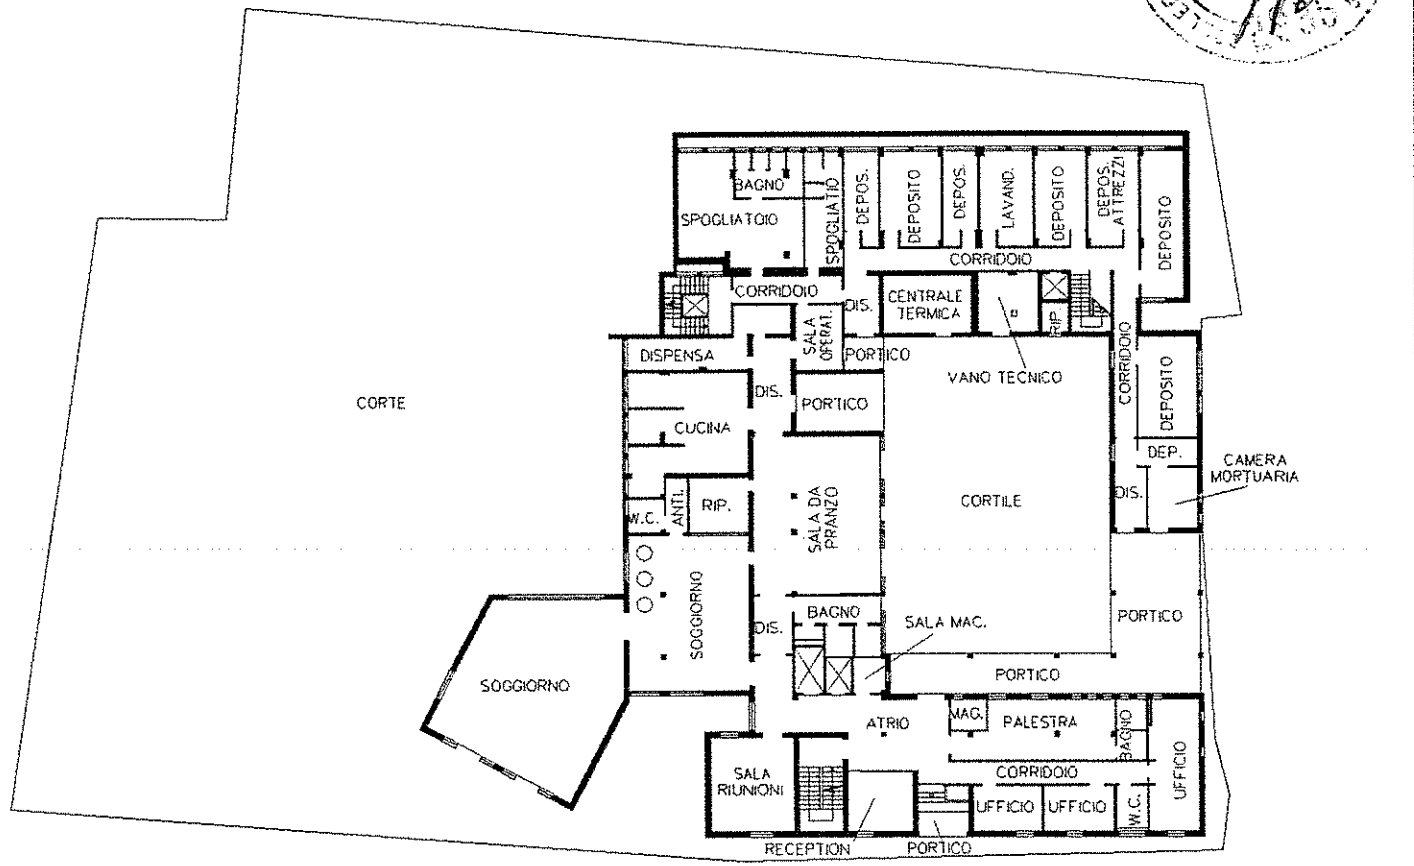

PIANO TERRA h 300 cm

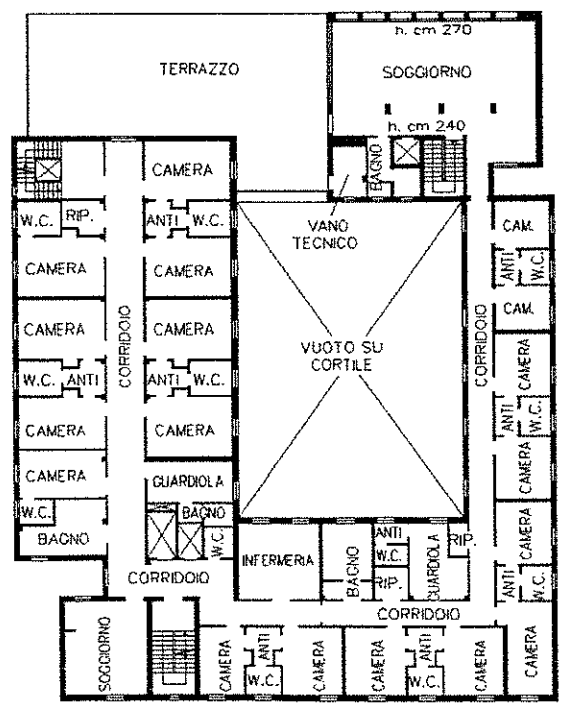

PIANO PRIMO h 280 cm

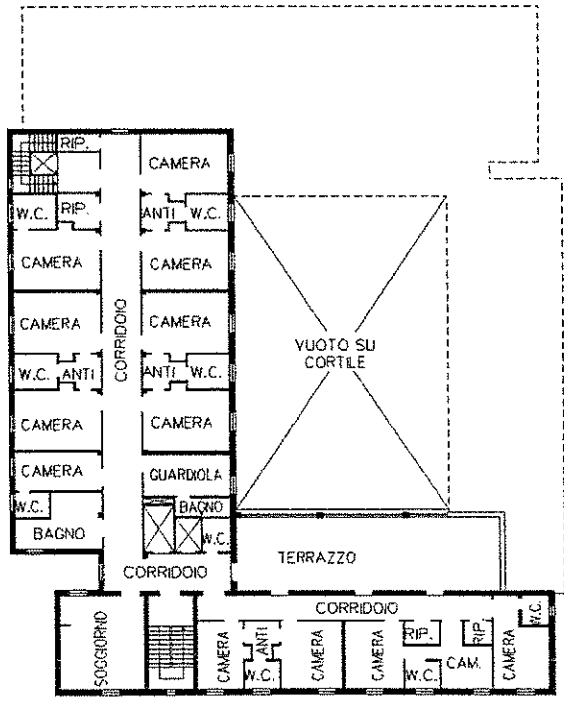

PIANO SECONDO h 280 cm





ALLEGATO ALL'AUTORIZZAZIONE
PROT. N. 21804 DEL 24/12/2010



Comune di Crespellano

Provincia di Bologna

Area Manutenzione e Pianificazione
Territoriale

Piazza Berozzi, 3
40056 Crespellano
Cod.Fisc. 80008250377 - P. I.V.A. 00701901209

prot. 21797
del 24/12/2010

CERTIFICATO DI CONFORMITA' EDILIZIA e AGIBILITA' (Art. 22 L.R. 31/2002 e succ. mod.)

IL RESPONSABILE DELL'AREA

Viste:

- la Delibera di Giunta Comunale n° 254 del 04/05/1994, esecutiva ai sensi di legge, con la quale si approvava lo Stato Finale dei Lavori di "Ampliamento della Sala da Pranzo Casa Protetta";
- la Delibera di Consiglio Comunale n° 17 del 19/02/2004, esecutiva ai sensi di legge, con la quale si provvedeva ad approvare il progetto esecutivo dei "Lavori di ristrutturazione ed ampliamento dell'edificio "Istituzione Casa Protetta";
- Determina Dirigenziale n° 155 del 08/05/2009 con la quale si provvedeva ad approvare il collaudo statico e tecnico-amministrativo dei lavori di ristrutturazione ed ampliamento dell'edificio Istituzione Casa Protetta- Crespellano";
- La Delibera di Giunta Comunale n° 42 del 19/05/2010, esecutiva ai sensi di legge, con la quale si provvedeva ad approvare il Progetto esecutivo per i lavori di manutenzione straordinaria con adeguamento del fabbricato alle norme di prevenzione incendi per l'ottenimento del C.P.I."

Visto la richiesta di certificato prevenzione incendi ai VV.FF. del 23/12/2010 prot. 33772

Visti i regolamenti comunali in materia edilizia e di igiene e le leggi sanitarie;

Visto il parere favorevole del Dipartimento di Sanità Pubblica del 24/12/2010 prot. 159689/15.02.01;

Considerato che la documentazione prodotta risulta *conforme e completa* alle indicazioni riportate negli Atti di Delibera sopra enunciati;

CERTIFICA

LA CONFORMITA' EDILIZIA dell'UNITA' IMMOBILIARE AD USO CASA PROTETTA sita in via IV Novembre 20 di cui alle delibere della Giunta Comunale sopra citate, non sussistendo impedimenti di ordine igienico ed edilizio.

Si precisa che il presente certificato è relativo all'accertamento della conformità in ordine igienico ed edilizio.



IL RESPONSABILE DELL'AREA
(Dott. Andrea Diolaiti)