


PSC - FASE LAVORATIVA 2
REALIZZAZIONE AREA PARCHEGGI
SCALA 1:100

ATTENZIONE: COORDINAMENTO DEL TRAFFICO
IN PROSSIMITA' DEL CANTIERE AMPIAMENTO AUSL
GESTITO CON MOVIERI O CON SEMAFORO

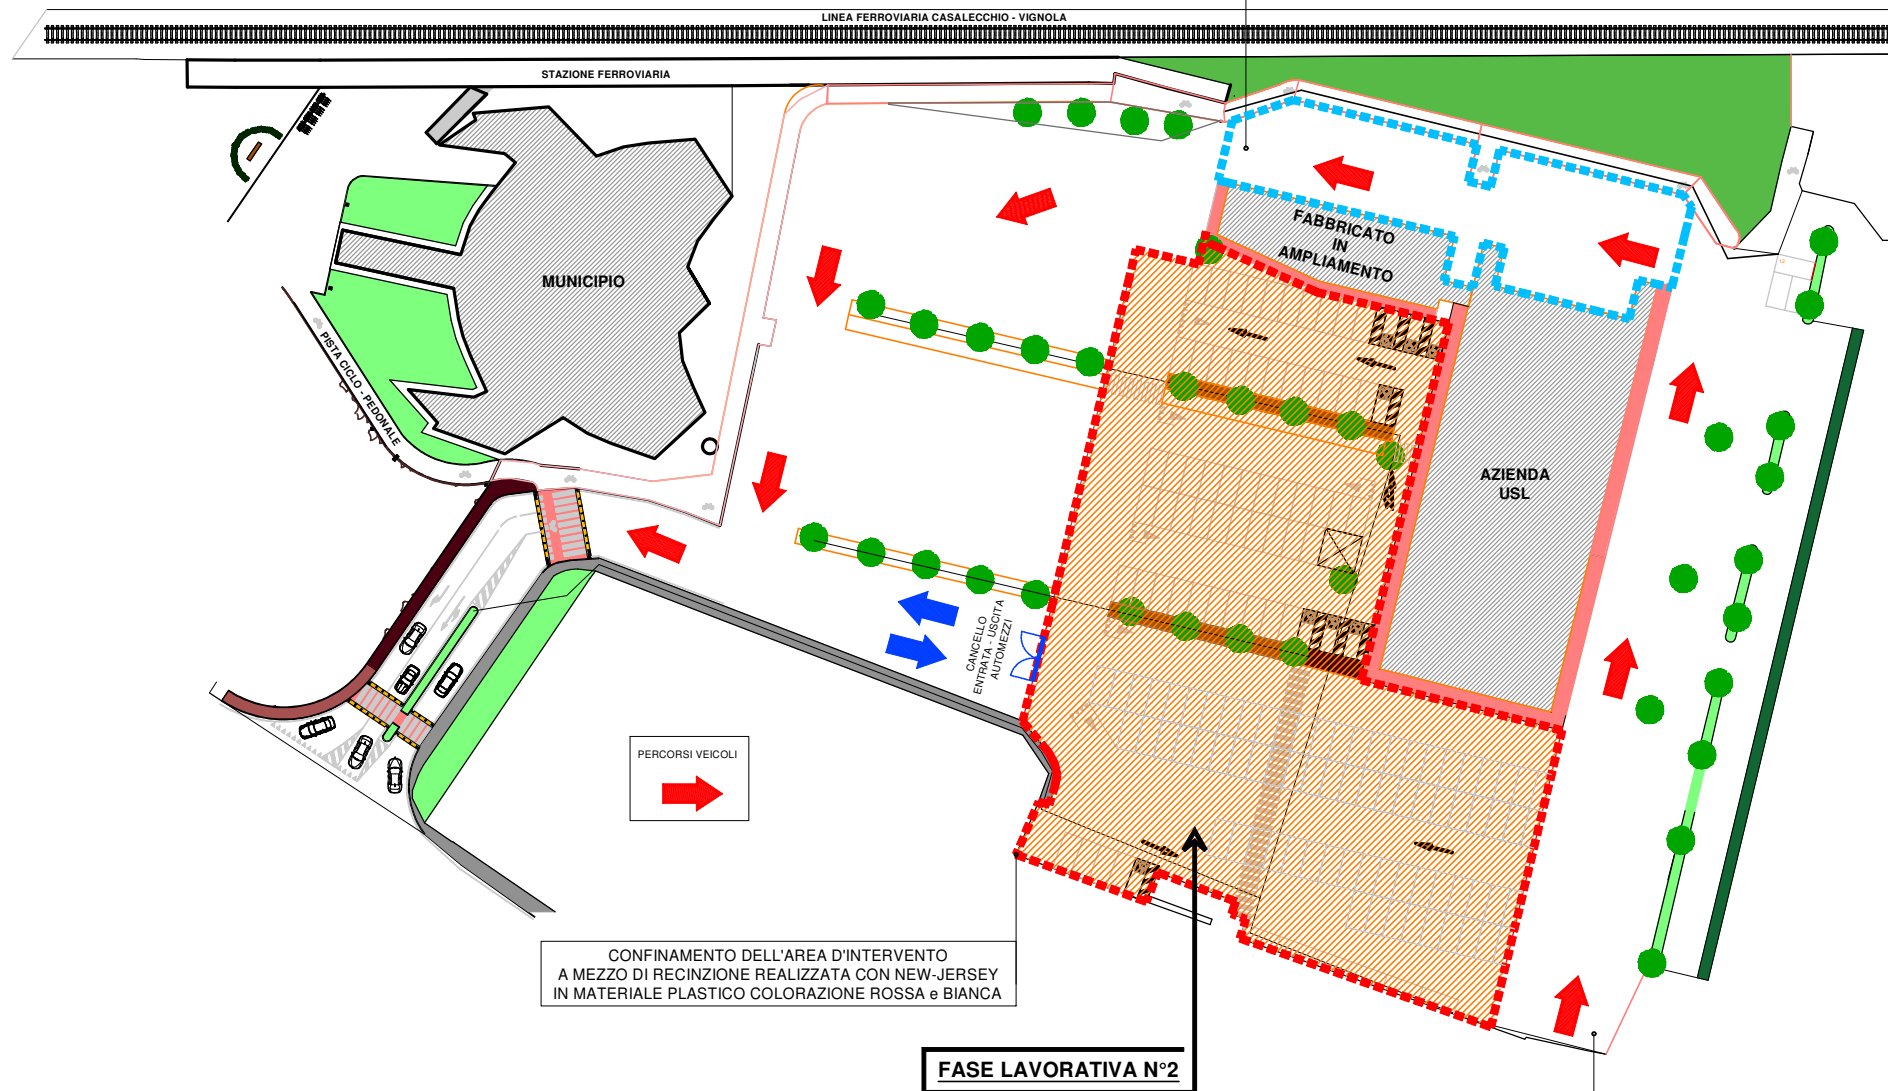

ATTENZIONE: PRIMA DELL'INIZIO DEI LAVORI PORRE IN OPERA
CARTELLONISTICA STRADALE DI SEGNALE CANTIERE
ALL'INCROCIO DELLA VIA RISORGIMENTO