

COMUNE DI ZOLA PREDOSA
PROVINCIA DI BOLOGNA

ANNO 2016

UFFICIO TECNICO
SERVIZIO LAVORI PUBBLICI
PROGETTO DEFINITIVO/ESECUTIVO

LAVORI PER LA REALIZZAZIONE DELLA PIAZZA
-EX AREA MARTIGNONI-
SECONDO STRALCIO

SERVIZIO LAVORI PUBBLICI
IL RESPONSABILE
DOTT. ROBERTO COSTA

TEAM DI PROGETTAZIONE:
P.A. CAVAZZA LUCA

TAVOLA:

2a



TAVOLA DELLE SEZIONI A-A

Scala 1:

AVVITO	PROVAZIONE	NUMERO FILE

TAVOLA DELLE SEZIONI

SEZIONE A-A

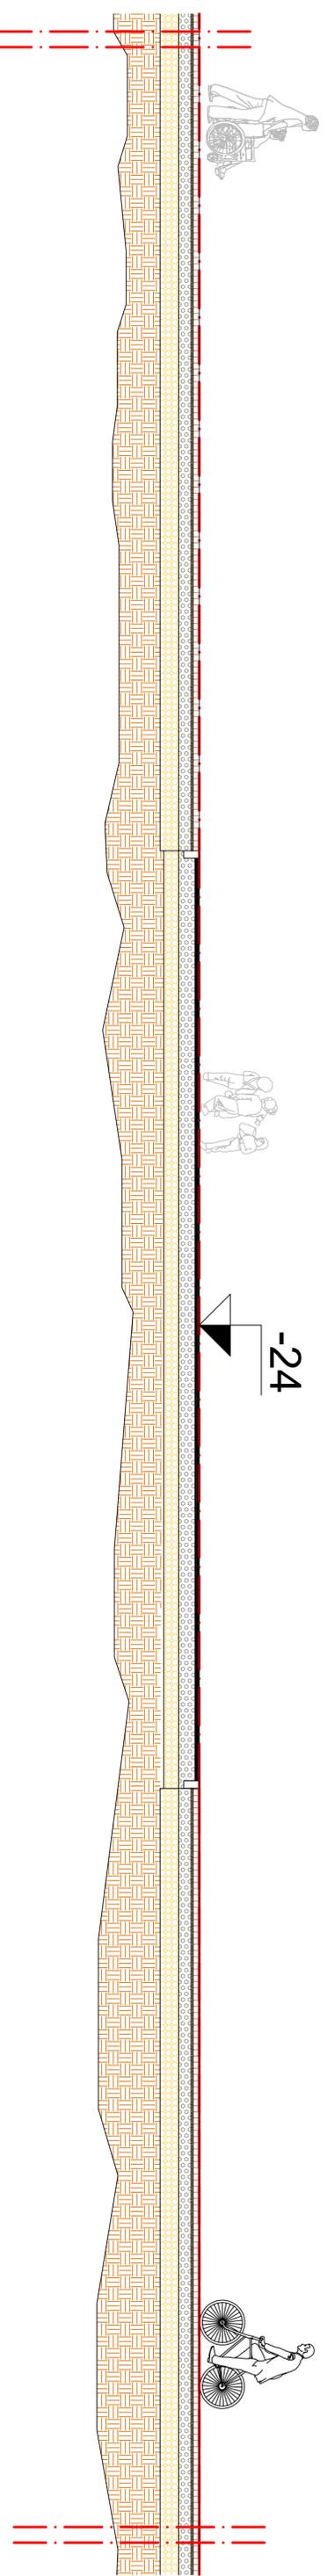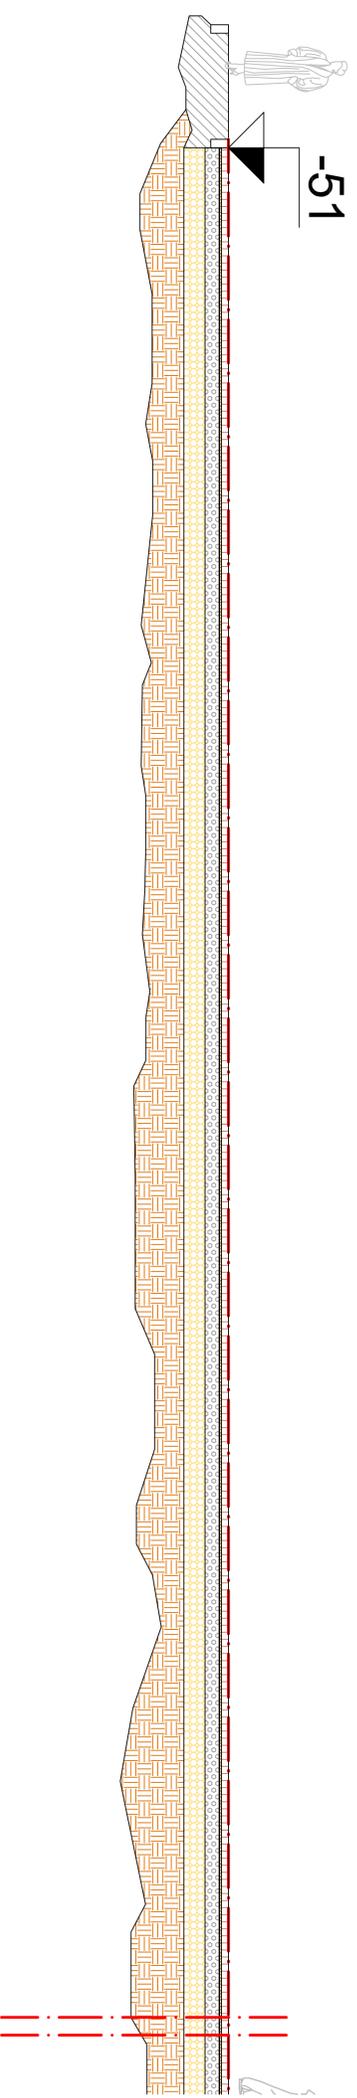

LEGENDA:

- BINDER CM 7
- FRANTUMATO CERTIFICATO CM 30
- PAVIMENTAZIONE
- SOTTOFONDI ESISTENTI
- CLS
- MISTO CEMENTATO CM 20
- TERRENO VEGETALE
- STRATO DI ALLETTAMENTO CM 6
- AREALI INTERVENTO

