

COMUNE DI ZOLA PREDOSA
PROVINCIA DI BOLOGNA

ANNO 2016

UFFICIO TECNICO
SERVIZIO LAVORI PUBBLICI
PROGETTO DEFINITIVO\ESECUTIVO

LAVORI PER LA REALIZZAZIONE DELLA PIAZZA
-EX AREA MARTIGNONI-
SECONDO STRALCIO

**SERVIZIO LAVORI PUBBLICI
IL RESPONSABILE
DOTT. ROBERTO COSTA**

TEAM DI PROGETTAZIONE:

P.A. CAVAZZA LUCA

TAVOLA:

SEZIONI QUOTATE STATO DI FATTO/PROGETTO

Scala 1:

eventc

revisions

nome file

LEGENDA:

PACCHETTO DELLA PAVIMENTAZIONE

CANCELLO

150

0.111

RIFERIMENTO, NOME E QUOTA PUNTO


LINEA DI SEZIONE

STATO DI FATTO


QUOTA FINITA

SEZIONI QUOTATE


SEZIONE A-A

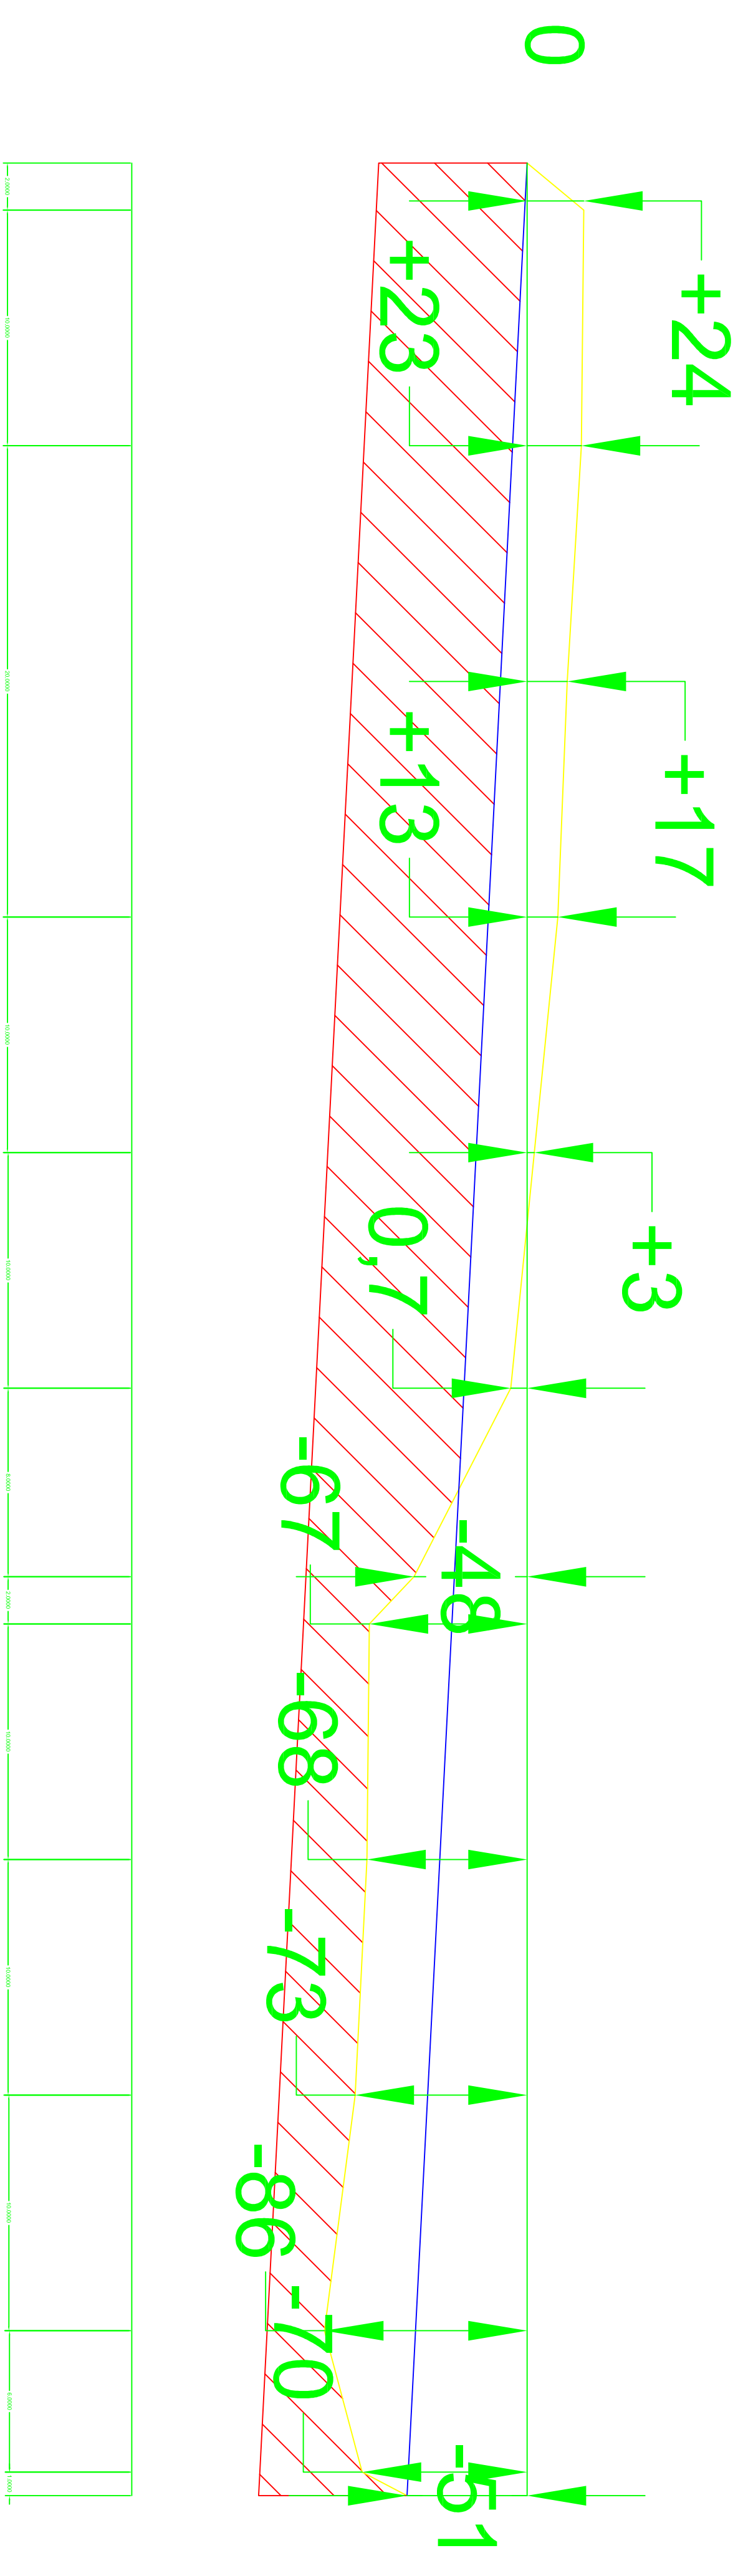

SEZIONE B-B

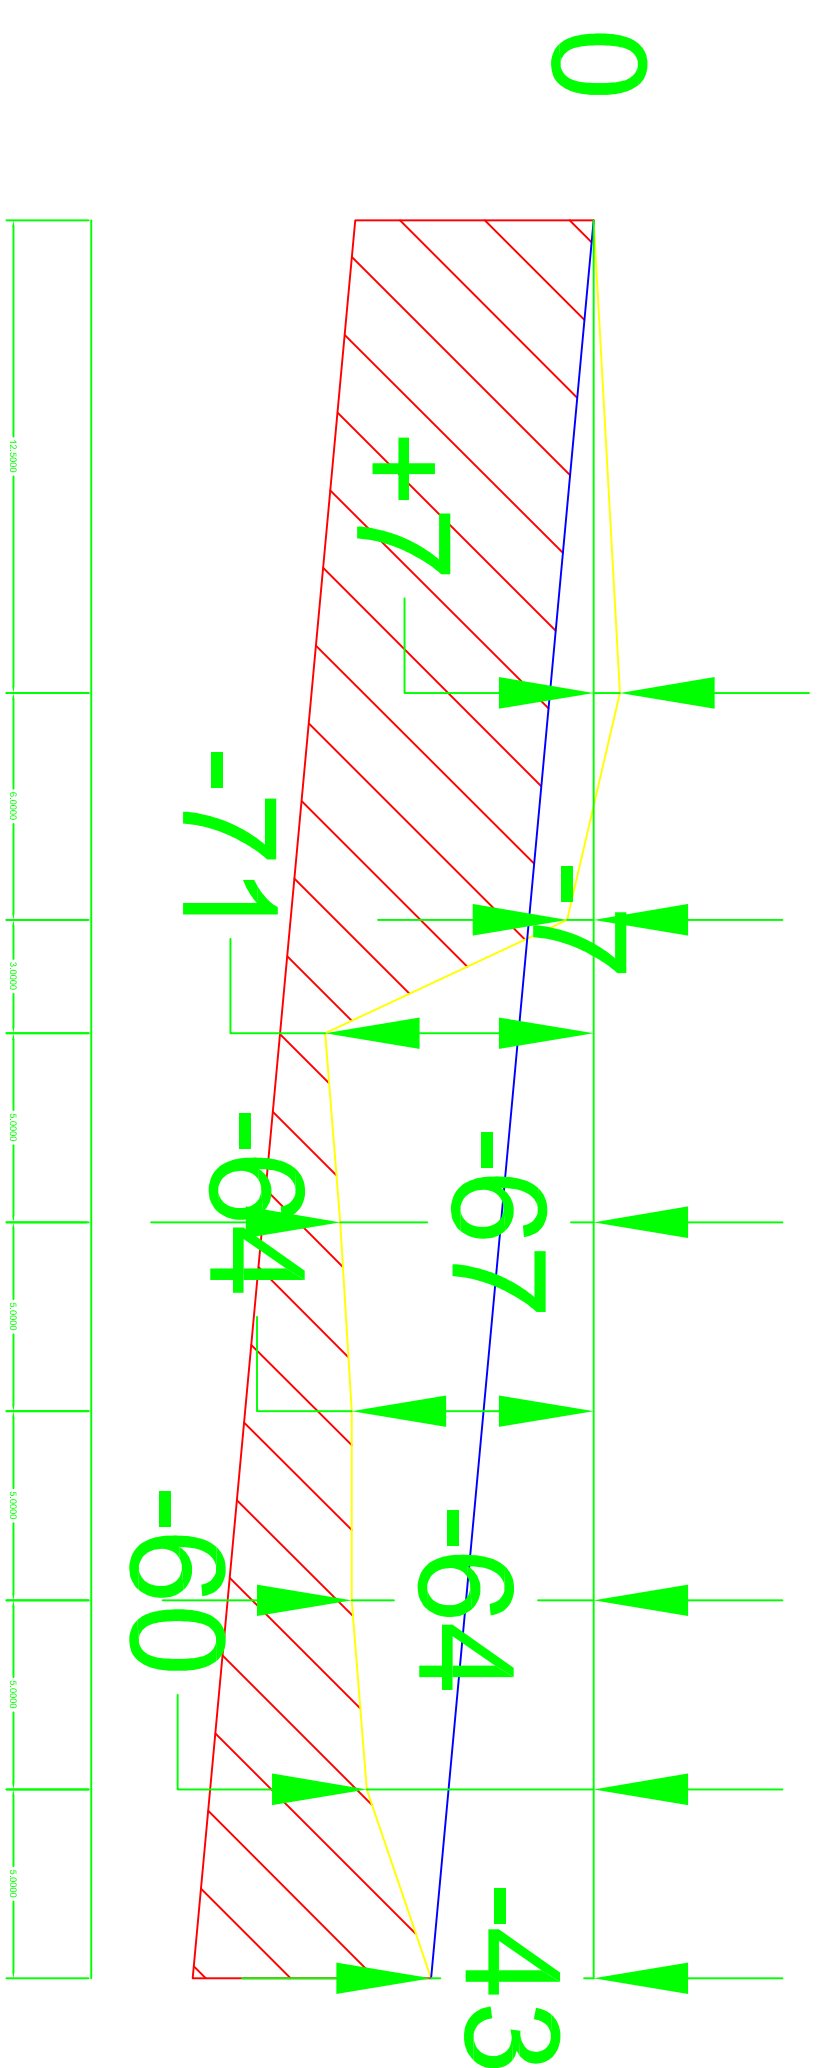

SEZIONE C-C

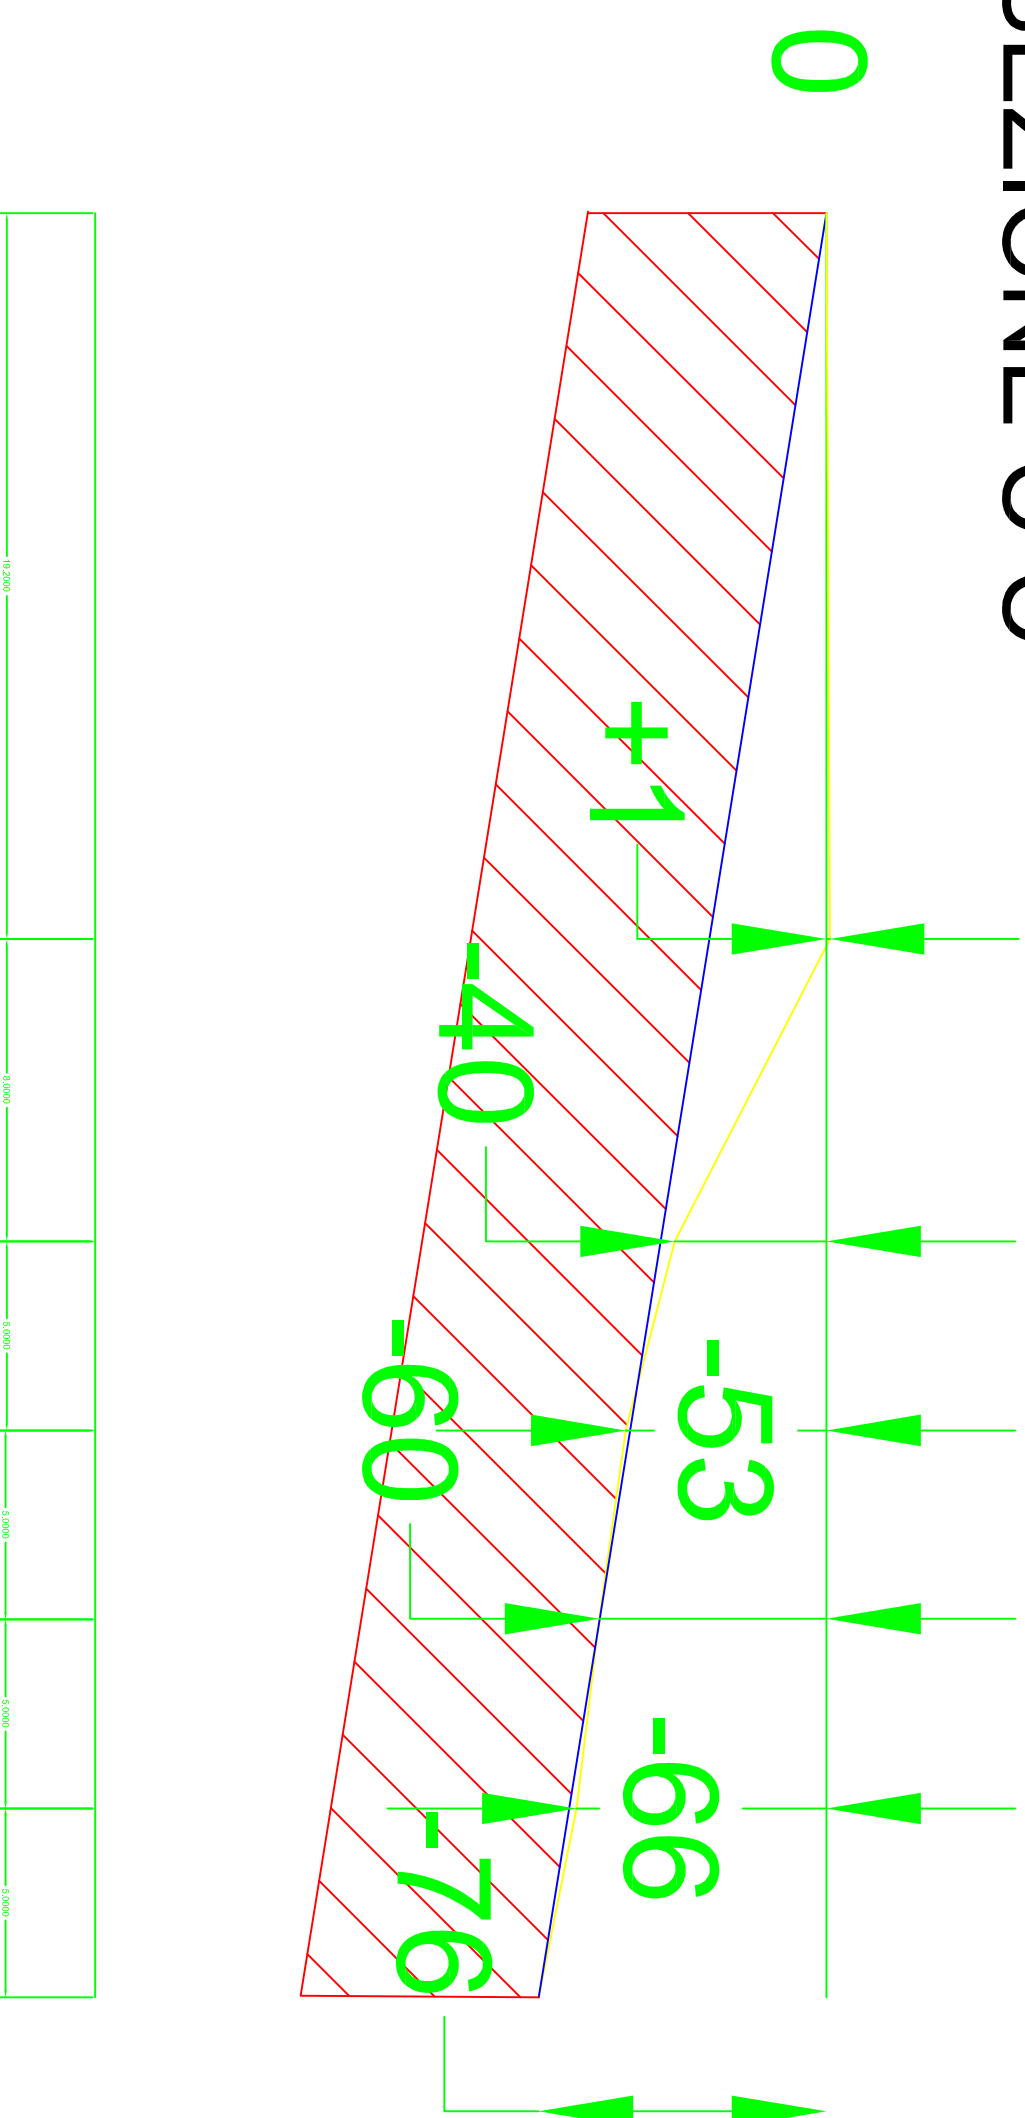

SEZIONI D-D

