

Agenzia del Territorio
CATASTO FABBRICATI
 Ufficio provinciale di Bologna


Dichiarazione protocollata n. 000014234 del 20/01/2003
 Pianimetria di u.f.i. u. in Comune di Montevegglio
 Via Abbazia
 civ. 3

Identificativi Catastali:
 Sezione:
 Foglio: 27
 Particella: 71
 Subalterno:

Compiata da:
 Oculino Tomo
 Iscritto all'albo:
 Geometri
 Prov. Bologna N. 2876

Scala 1:500

PIANO TERRA

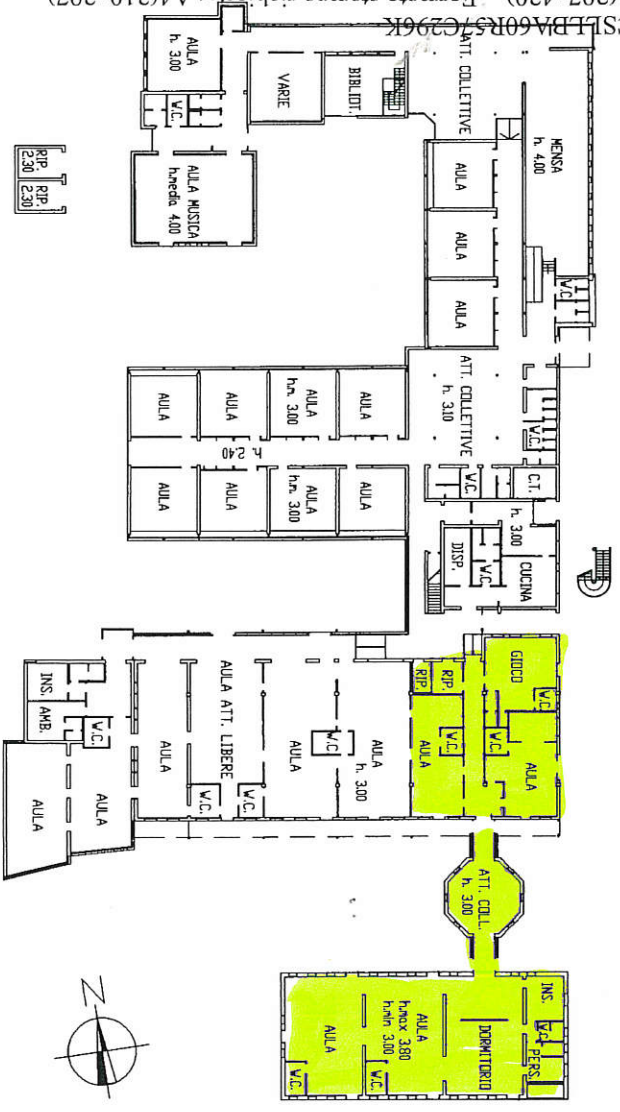

PIANO PRIMO

