


IMPIANTO ELETTRICO SUI
PIASTRINE IN PLASTICA

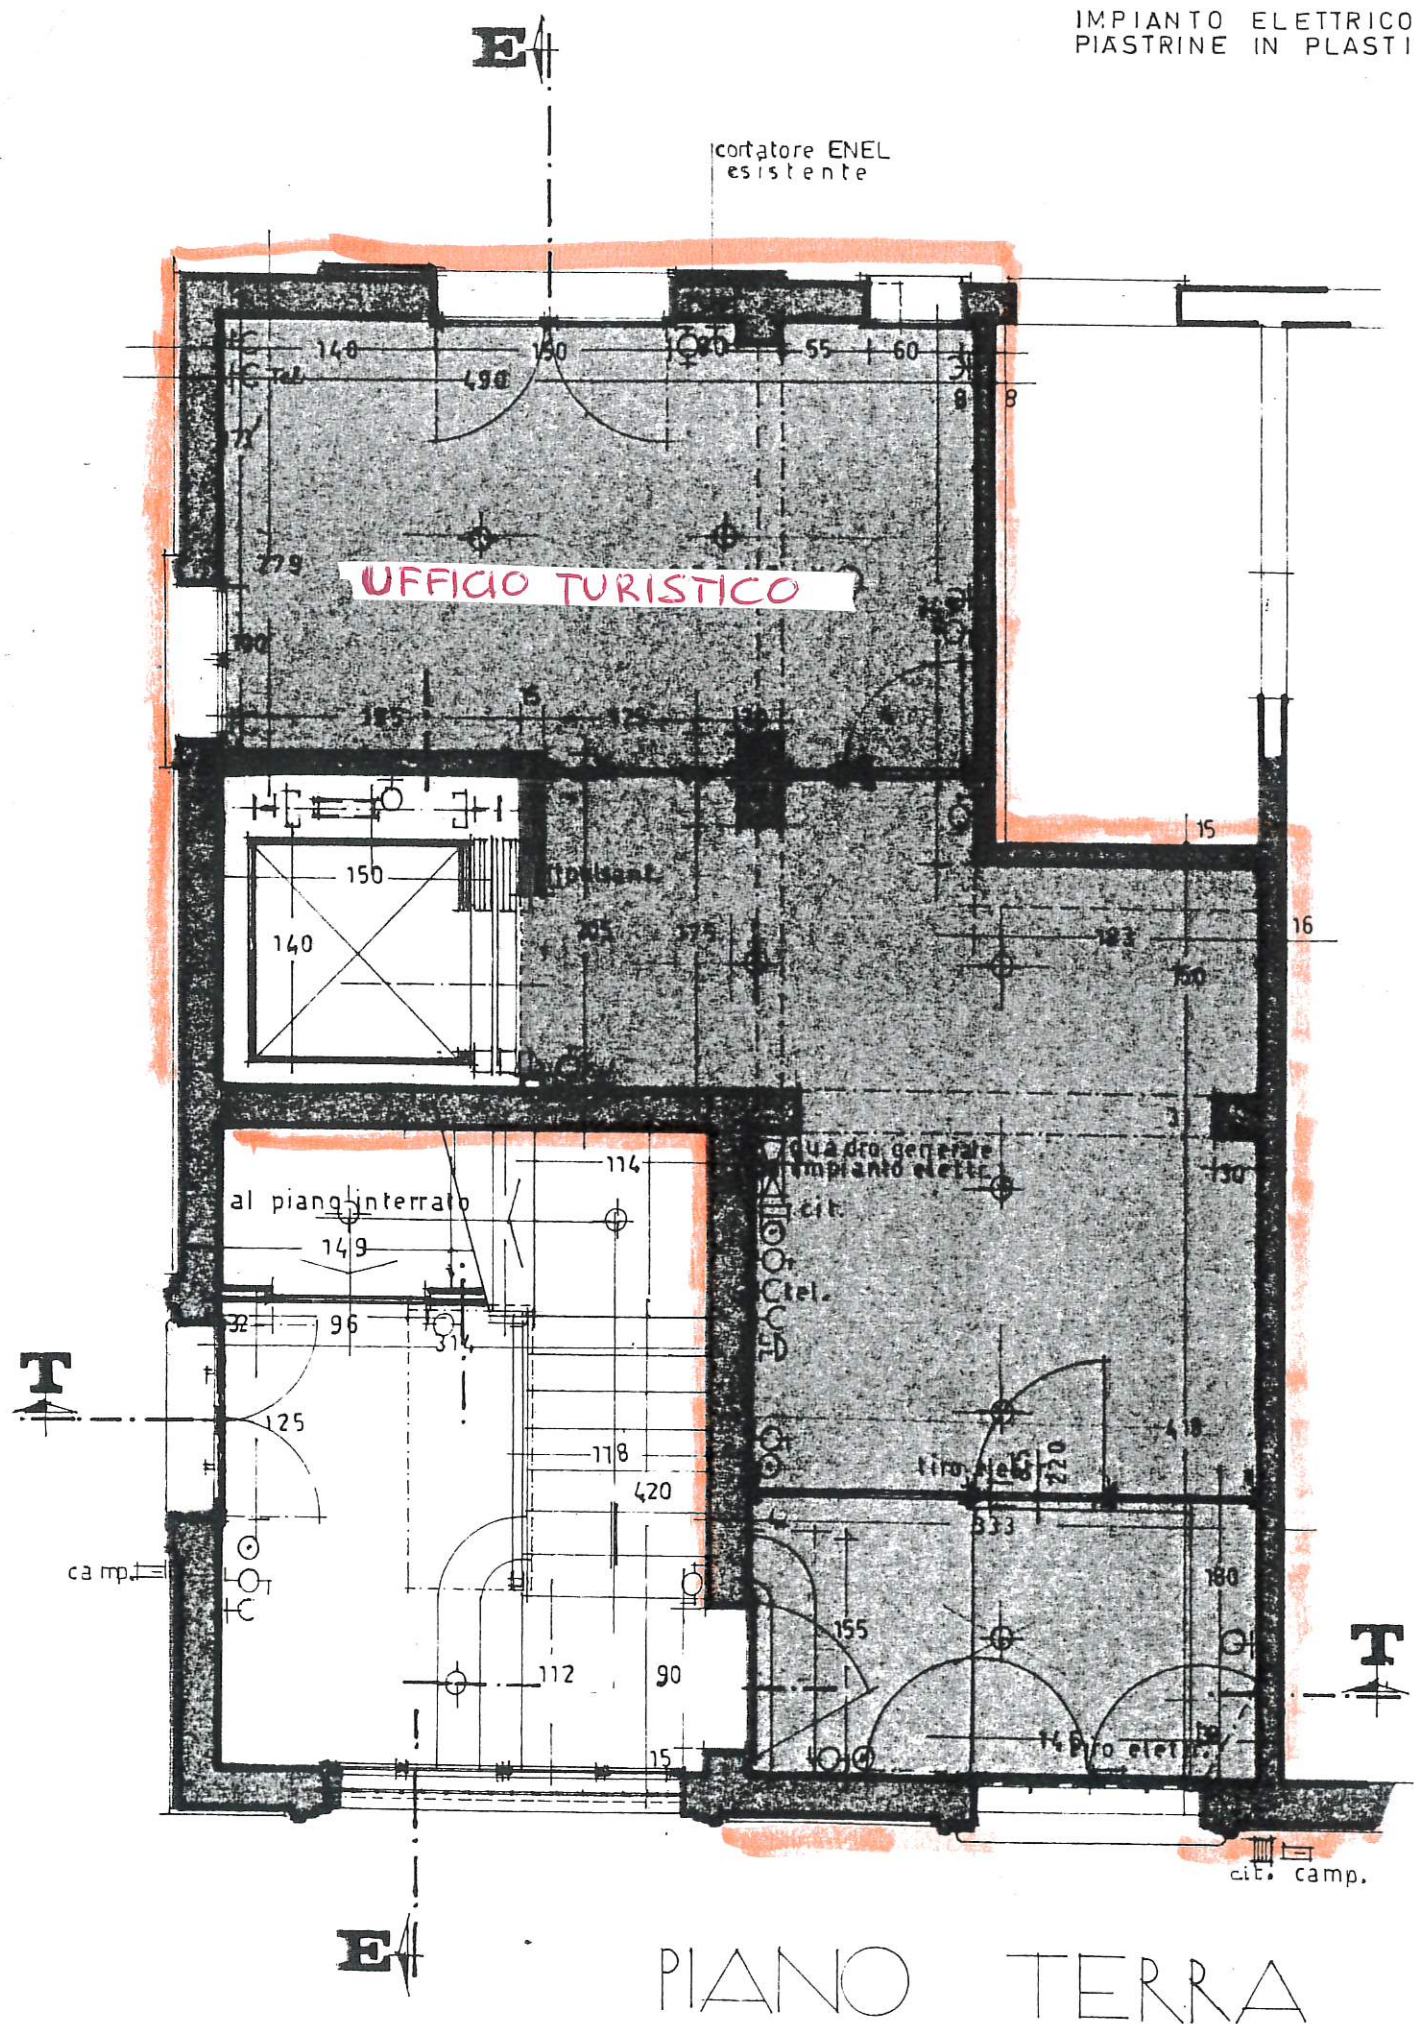



PIANO PRIMO

RADIO WERSHALL MANGON
LOCAL ASSOCIATO IN
VIA ESCLUSIVA

RADLOWES SHIP MEAN₁ 16
LOCATE IN COUN DIVISION

SALA DI ATTESA
E DI RITORNO

UFFICIO TURISTICO

STAMIZIO SERVIZIO PER
ESTERIORI 058341100

UFFICIO TURISTICO