

COMUNE DI VALSAMOGGIA
Città Metropolitana di Bologna

RIQUALIFICAZIONE DELLE PIAZZE DI
BAZZANO, MONTEVEGLIO,
CASTELLETTO E SAVIGNO

MONTEVEGLIO
AGGIORNAMENTO

PROGETTAZIONE:
Arch. Elisabetta MASI

DIREZIONE DEI LAVORI:
Geom. Nicola DALL'OLIO
Geom. Francesco DANIELI

DIREZIONE ARTISTICA DEI LAVORI:
Arch. Elisabetta MASI

COORDINAMENTO DELLA SICUREZZA
IN FASE DI PROGETTAZIONE ED ESECUZIONE:
Arch. Gianluigi RICCIARDI

RESPONSABILE UNICO DEL PROCEDIMENTO:
Geom. Stefano CREMONINI

DATA:	ELABORATO n°:	DESCRIZIONE ELABORATO :
Nov. 2022	2/B	Progetto Sezioni e dettagli scala 1:200 e 1:20

Architetti Elisabetta MASI e Gianluigi RICCIARDI Associati - Loc. Bazzano - 40053 - VALSAMOGGIA (Bo) - Via Circonvallazione Nord n° 103 - Tel. 051 833 072 - e-mail: masi.ricciardi@tiscali.it

DETTAGLIO PAVIMENTAZIONE IN GRANIGLIA 1:20

Pavimentazione in Betonella carrabile,
colore grigio, spessore 10 cm,
Pietrischetto 5 cm
Sottofondo, spessore 20 cm

DETTAGLIO PAVIMENTAZIONE IN PIETRA NATURALE 1:20

Pavimentazione in pietra naturale,
colore grigio chiaro, spessore 8 cm
Magrone spessore 12 cm
Stabilizzato spessore 15 cm


Pavimentazione in pietra naturale,
finitura piano di cava

Cordolo in cemento prefabbricato


Parcheggio

Materiale campionato in loco prima della fornitura e posa.


SEZIONE A - A'

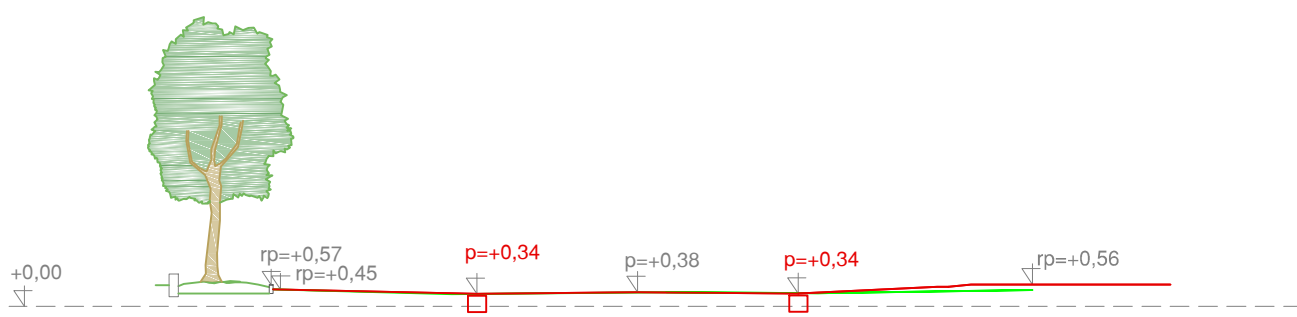


SEZIONE B - B'

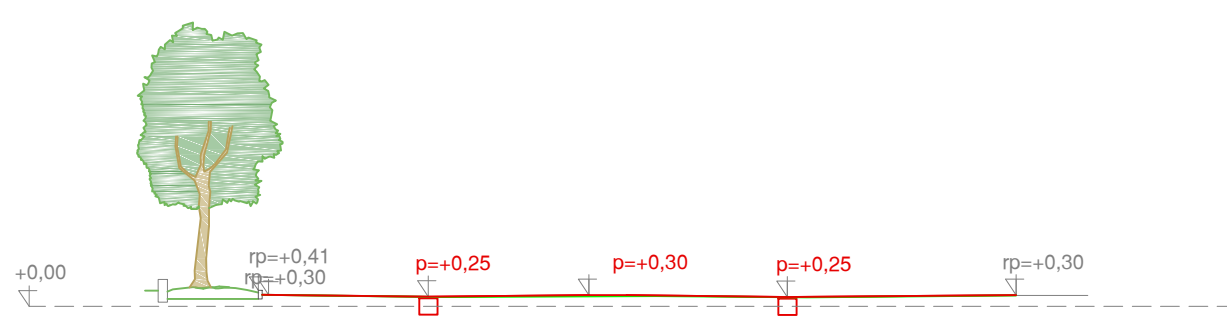


SEZIONE C - C'

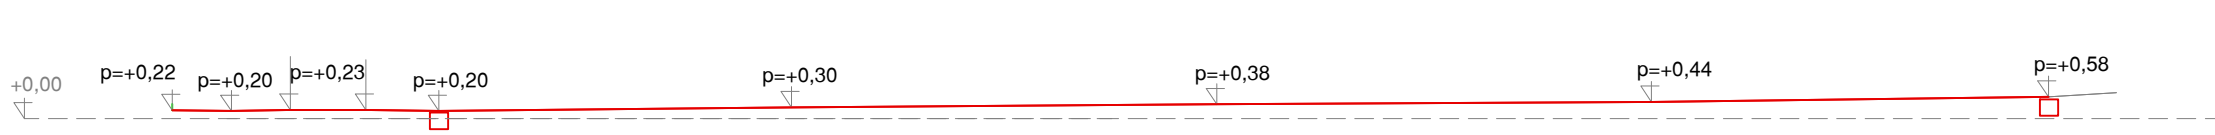

SEZIONE D - D'

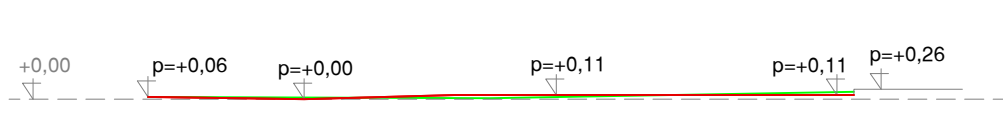

STATO ATTUALE
PROGETTO

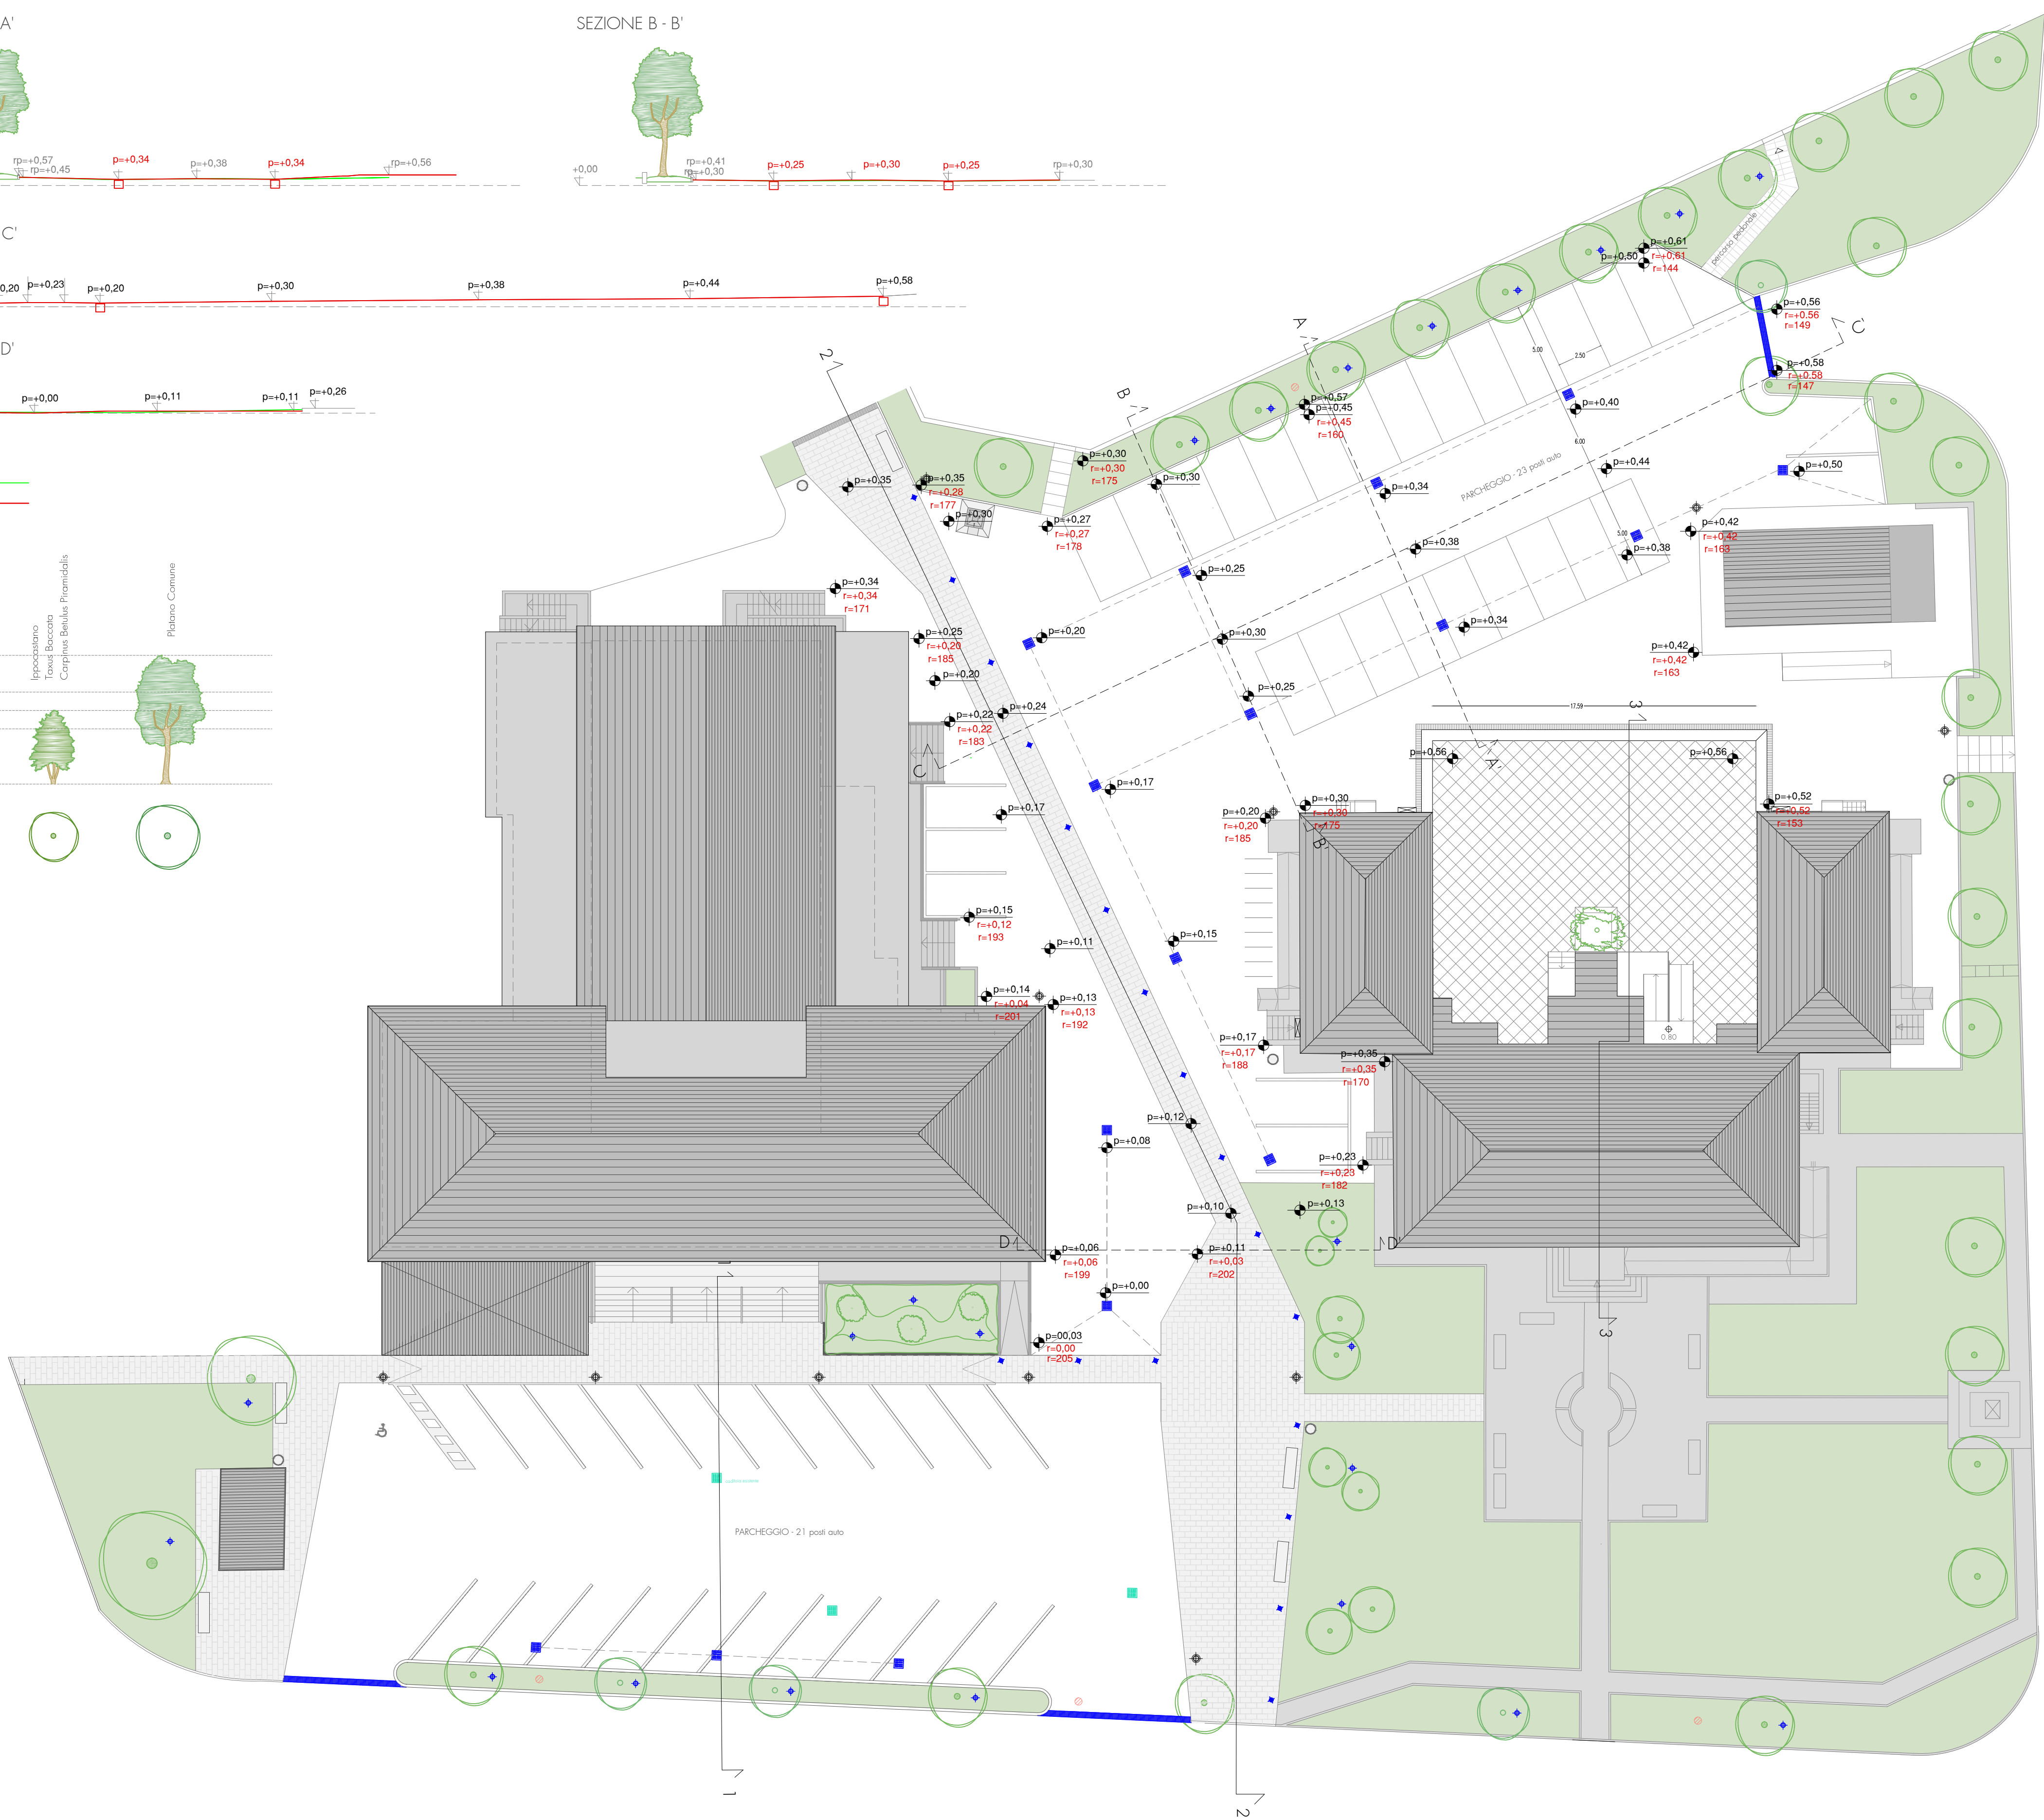

PROSPETTO



SEZIONE 3



SEZIONE 1



SEZIONE 2

